


MÓVEL RECEPÇÃO

MÓVEL RECEPÇÃO DA SECRETARIA

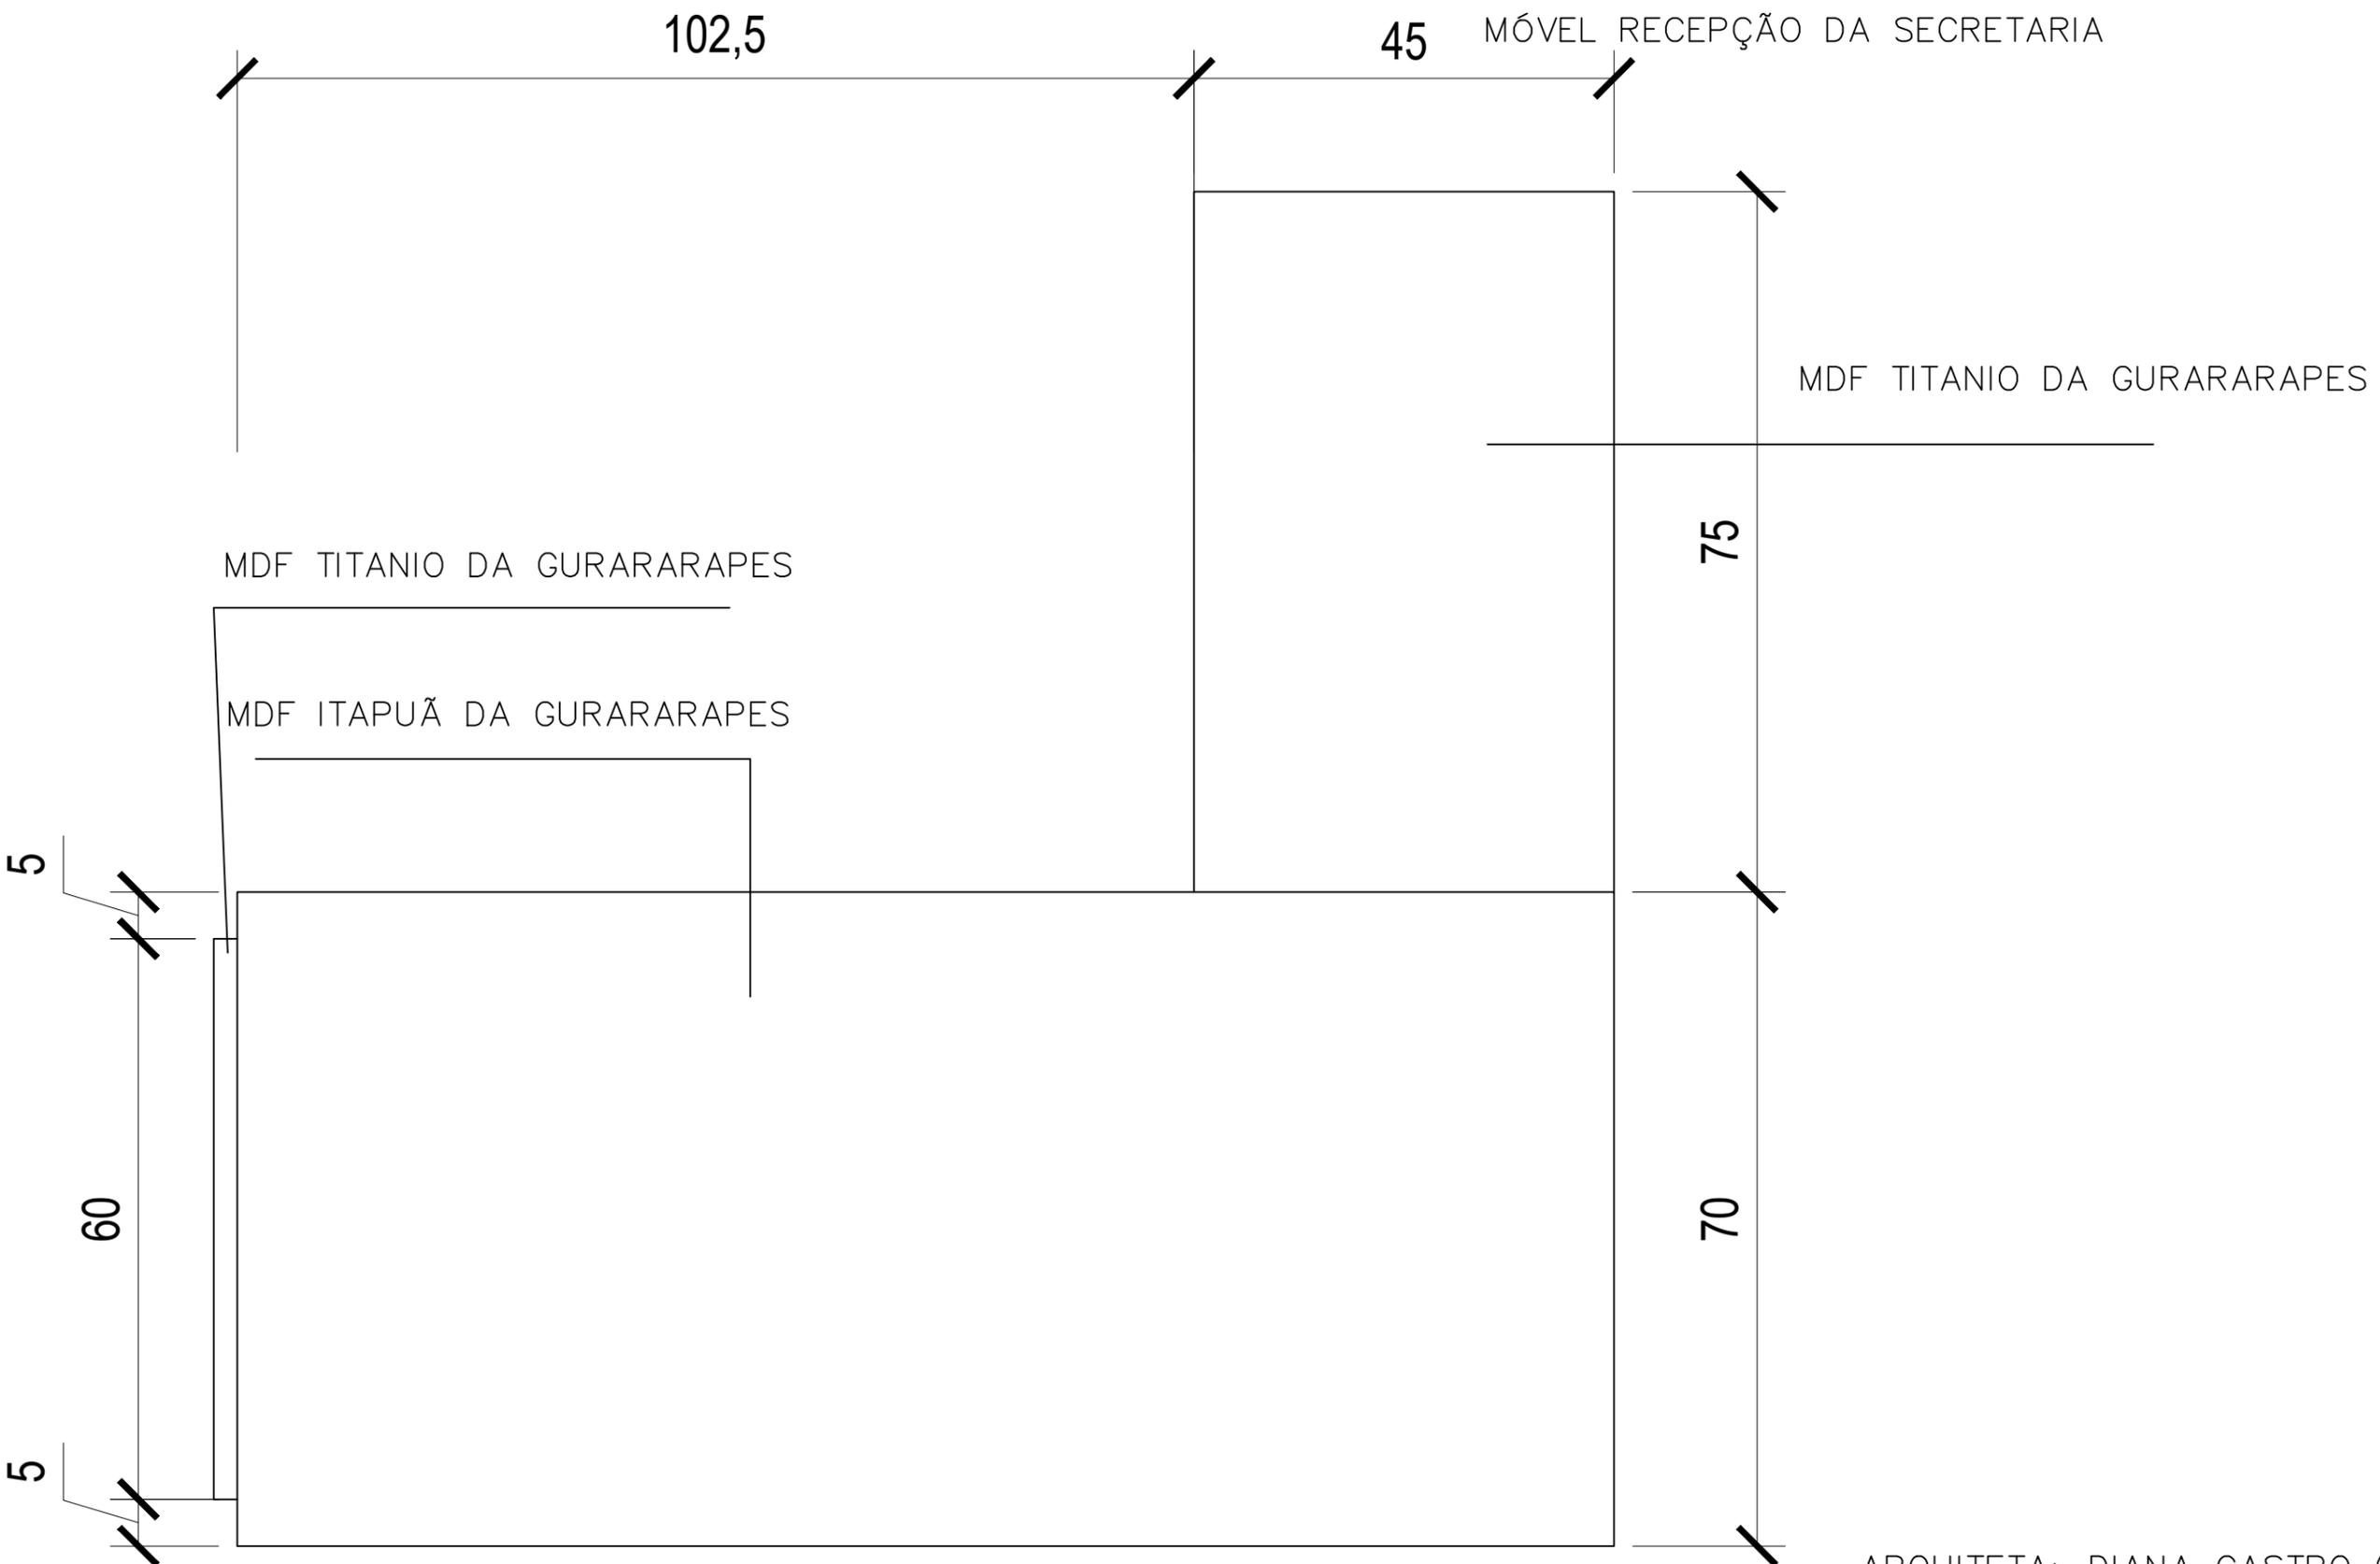

VISTA SUPERIOR MOVEL RECEPÇÃO
ESC - 1:20

ARQUITETA: DIANA CASTRO (37) 998725955
PROP. CAMARA DE SÃO SEBASTIÃO DO OESTE
QUANTIDADE: 01 UNIDADES
PARA EXECUÇÃO CONFERIR MEDIDAS NO LOCAL