


# MESA

MESAS PLENÁRIO VERADORES  
PARA 04 VERADORES

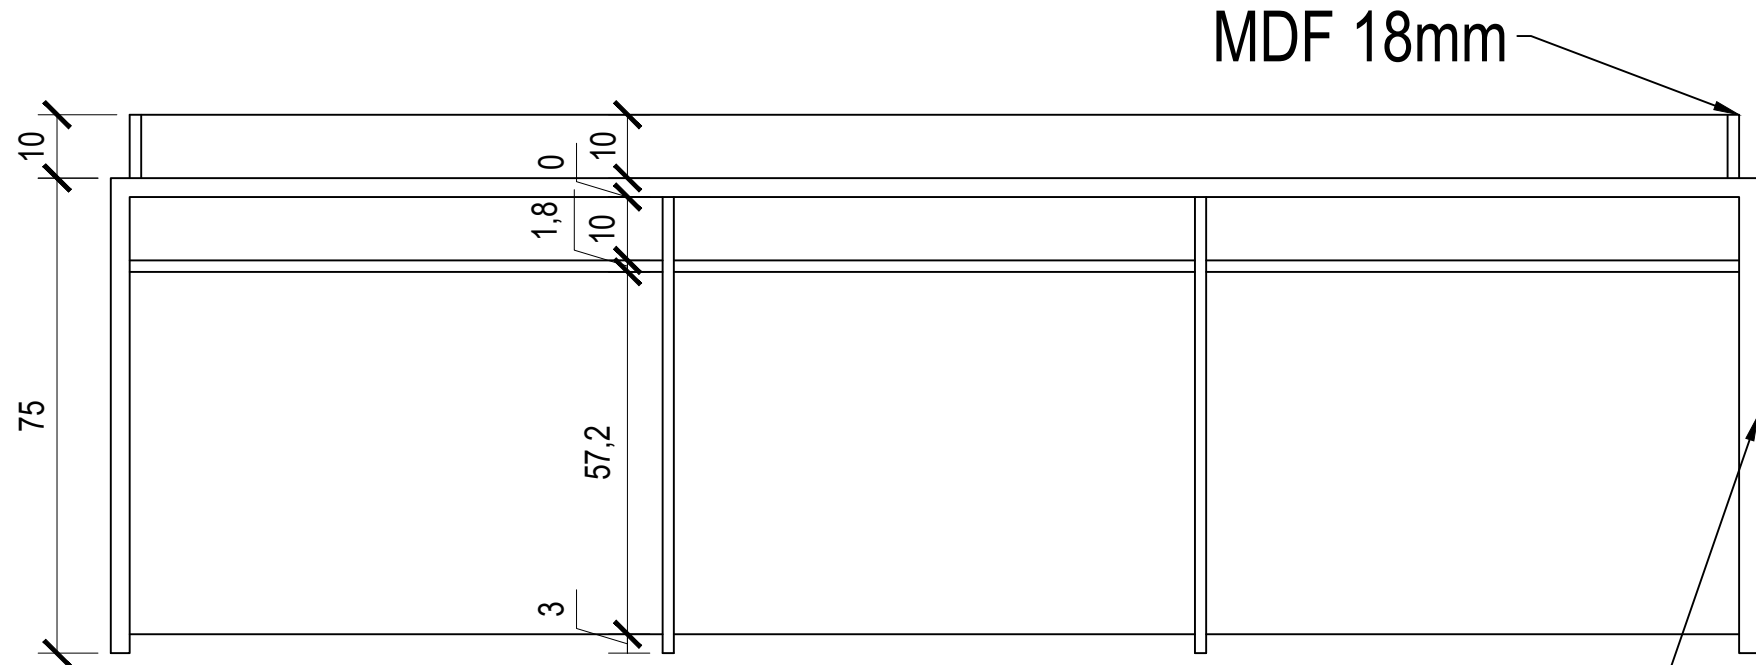

VISTA DE FUNDO MESA PLENÁRIO  
ESC - 1:20

MEMORIAL DESCRITIVO:  
MESAS TODA EM MDF PORTORO  
DA GURARAPES.  
MESA DEVE SER RESISTENTE E  
DEVE SUPORTAR PESO

MDF 30mm

ARQUITETA: DIANA CASTRO (37) 998725955  
PROP. CAMARA DE SÃO SEBASTIÃO DO OESTE  
QUANTIDADE: 02 UNIDADES  
PARA EXECUÇÃO CONFERIR MEDIDAS NO LOCAL