


# MESA

MESAS PLENÁRIO VERADORES  
PARA 03 VERADORES

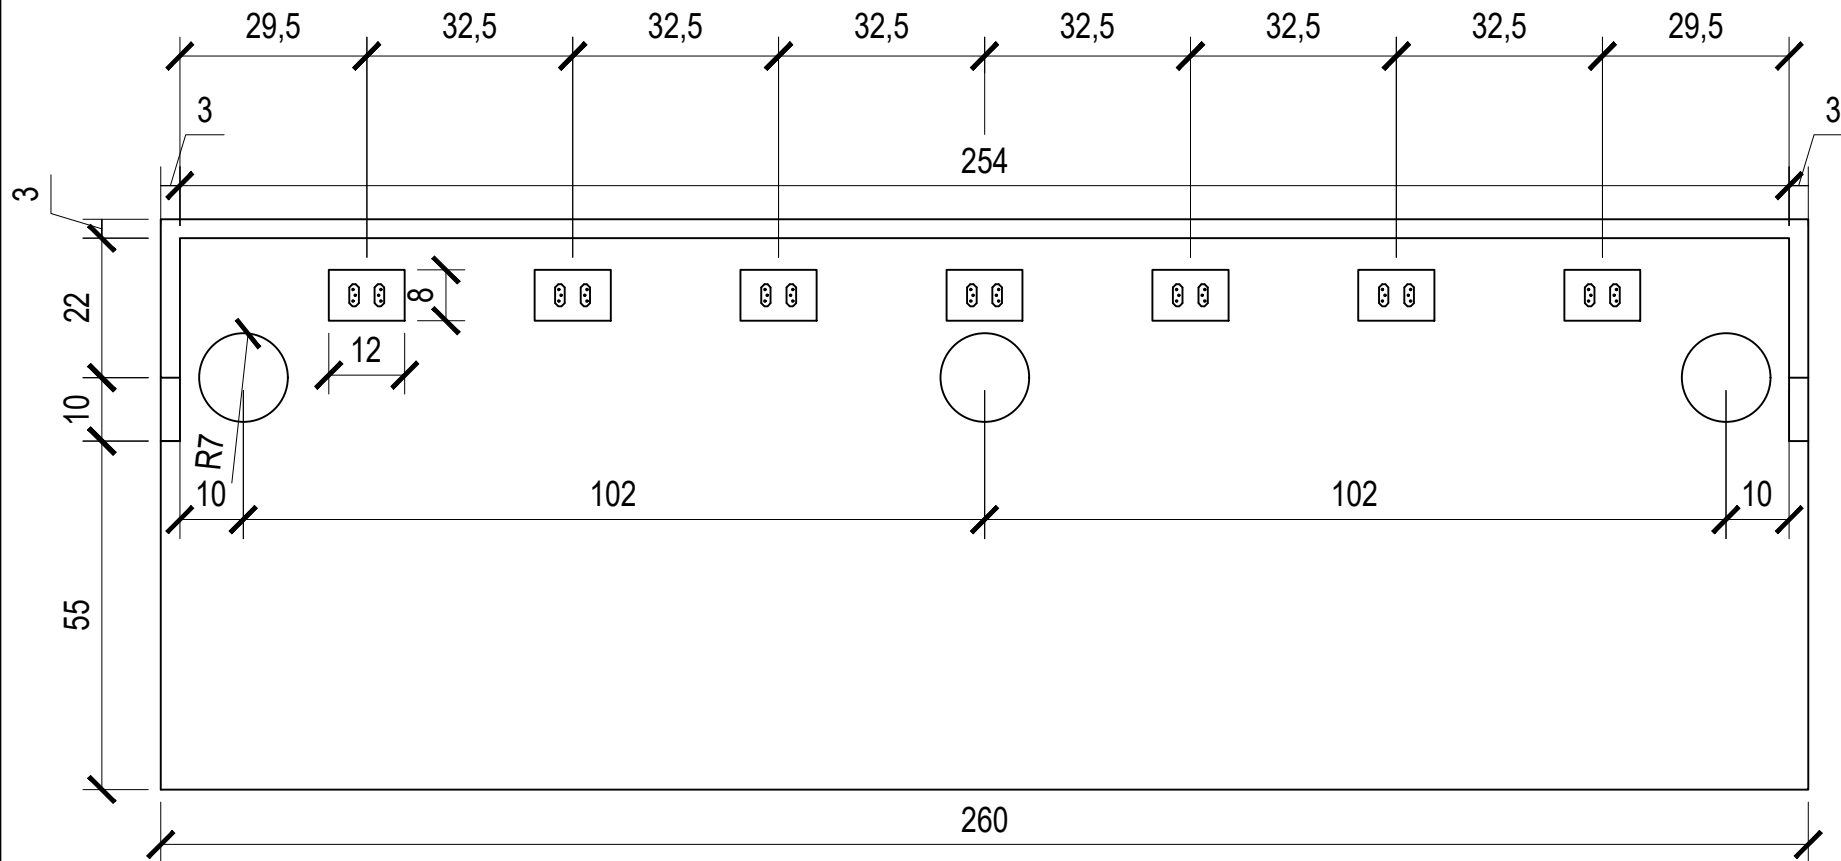

VISTA SUPERIOR MESA PLENÁRIO  
ESC - 1:20

ARQUITETA: DIANA CASTRO (37) 998725955  
PROP. CAMARA DE SÃO SEBASTIÃO DO OESTE  
QUANTIDADE: 1 UNIDADE  
PARA EXECUÇÃO CONFERIR MEDIDAS NO LOCAL