


MESA

MESAS PLENÁRIO VERADORES
PARA 03 VERADORES

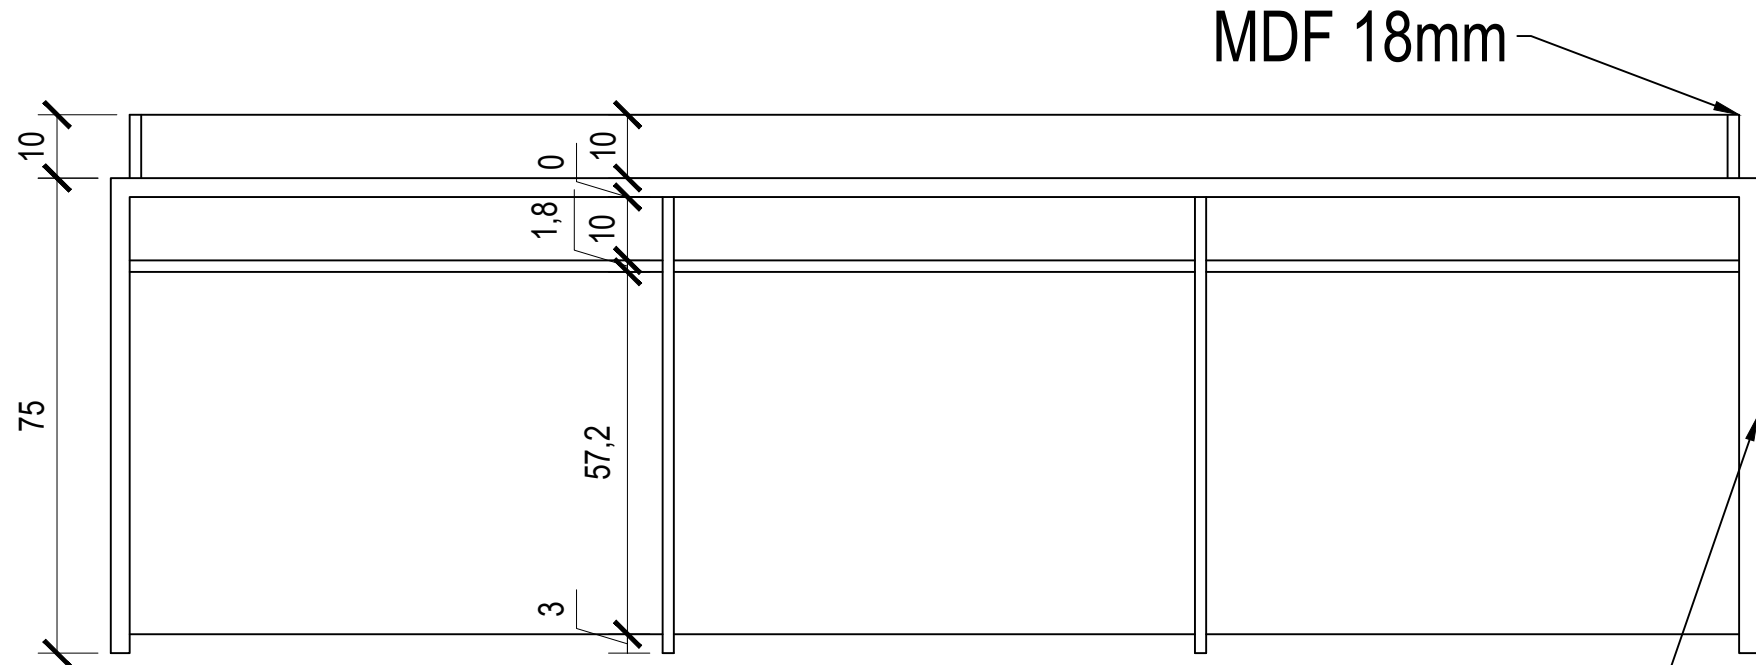

VISTA DE FUNDO MESA PLENÁRIO
ESC - 1:20

MEMORIAL DESCRITIVO:
MESAS TODA EM MDF PORTORO
DA GURARAPES.
MESA DEVE SER RESISTENTE E
DEVE SUPORTAR PESO

MDF 30mm

ARQUITETA: DIANA CASTRO (37) 998725955
PROP. CAMARA DE SÃO SEBASTIÃO DO OESTE
QUANTIDADE: 1 UNIDADE
PARA EXECUÇÃO CONFERIR MEDIDAS NO LOCAL