


MESA

MESAS PLENÁRIO VERADORES
PARA 03 VERADORES



VISTA FRONTAL MESA PLENÁRIO
ESC - 1:20

ARQUITETA: DIANA CASTRO (37) 998725955
PROP. CAMARA DE SÃO SEBASTIÃO DO OESTE
QUANTIDADE: 1 UNIDADE
PARA EXECUÇÃO CONFERIR MEDIDAS NO LOCAL