




MÓVEL ESCADA

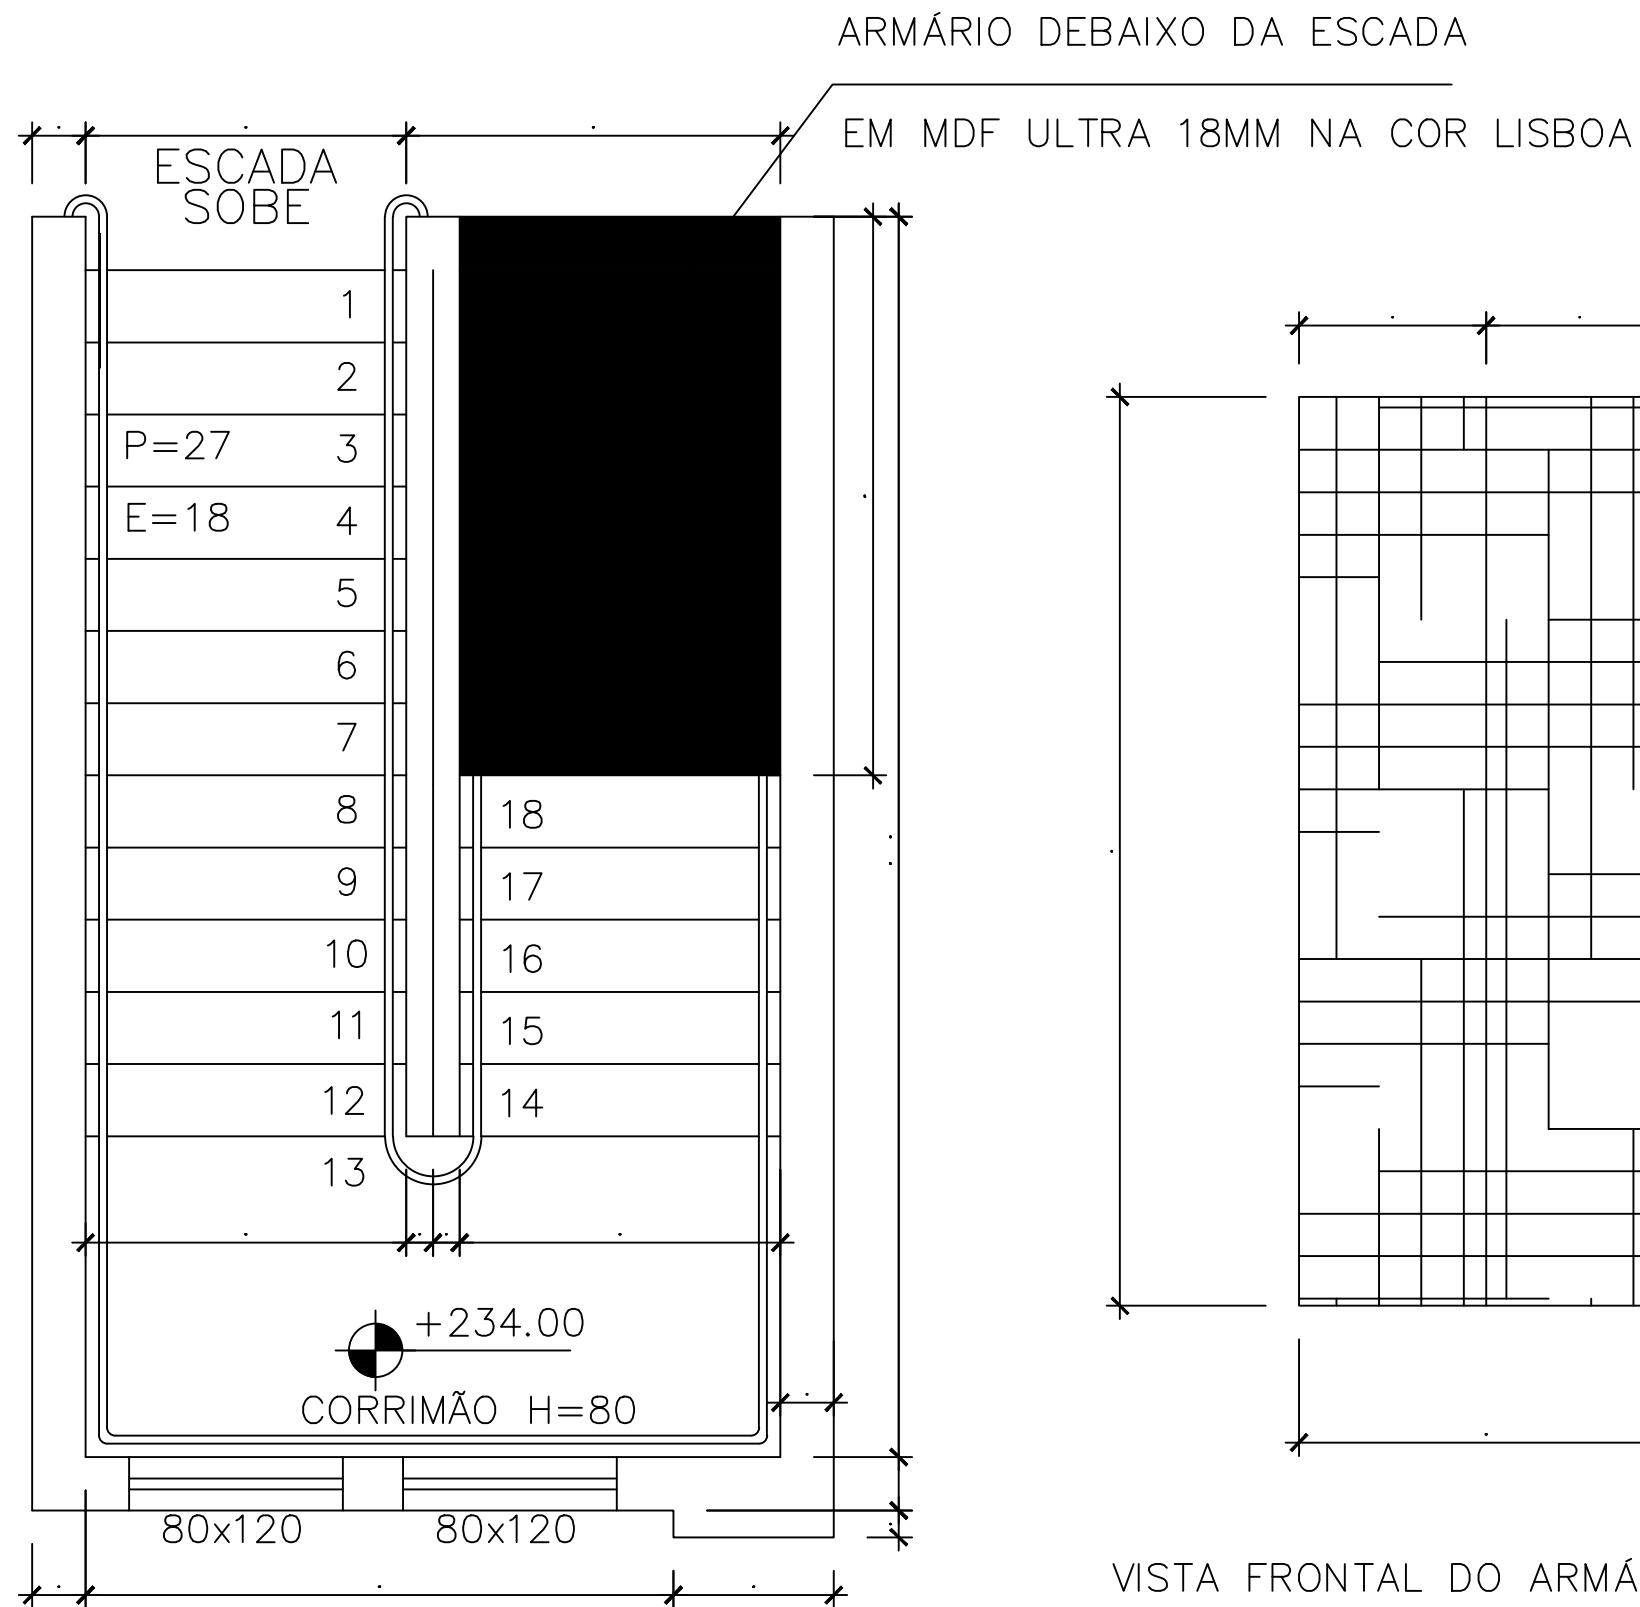

PORTA DE ABRIR COM PUXADOR EMBUTIDO TIPO CAVA
EM MDF ULTRA 18MM NA COR CONFORT FA GUARARAPES
DUAS PORTAS

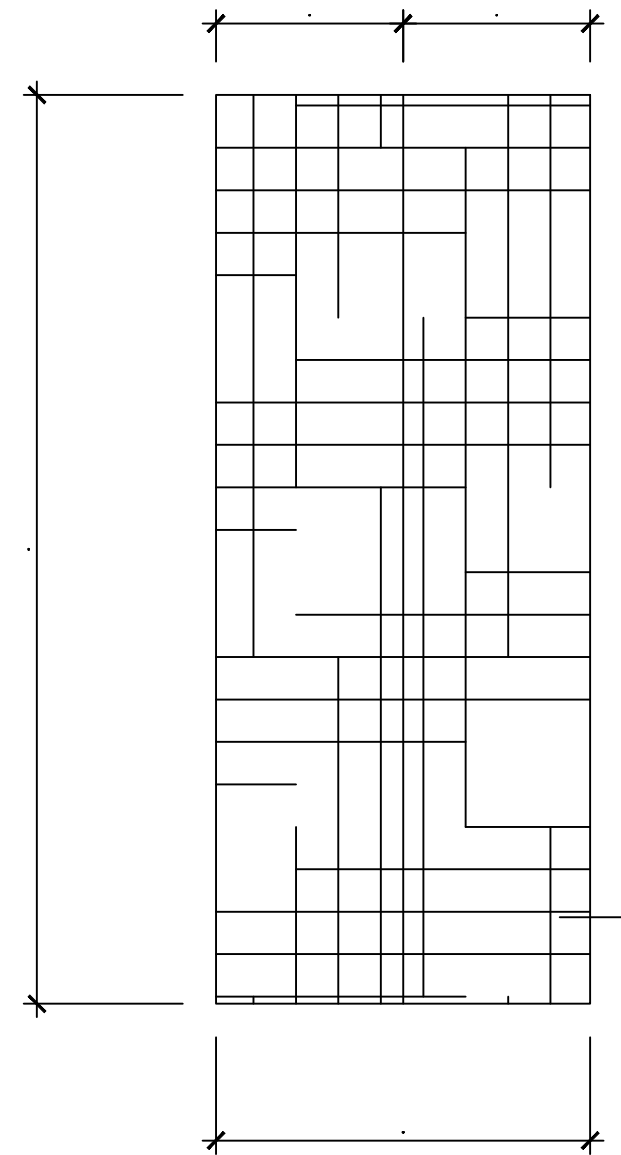

VISTA FRONTAL DO ARMÁRIO

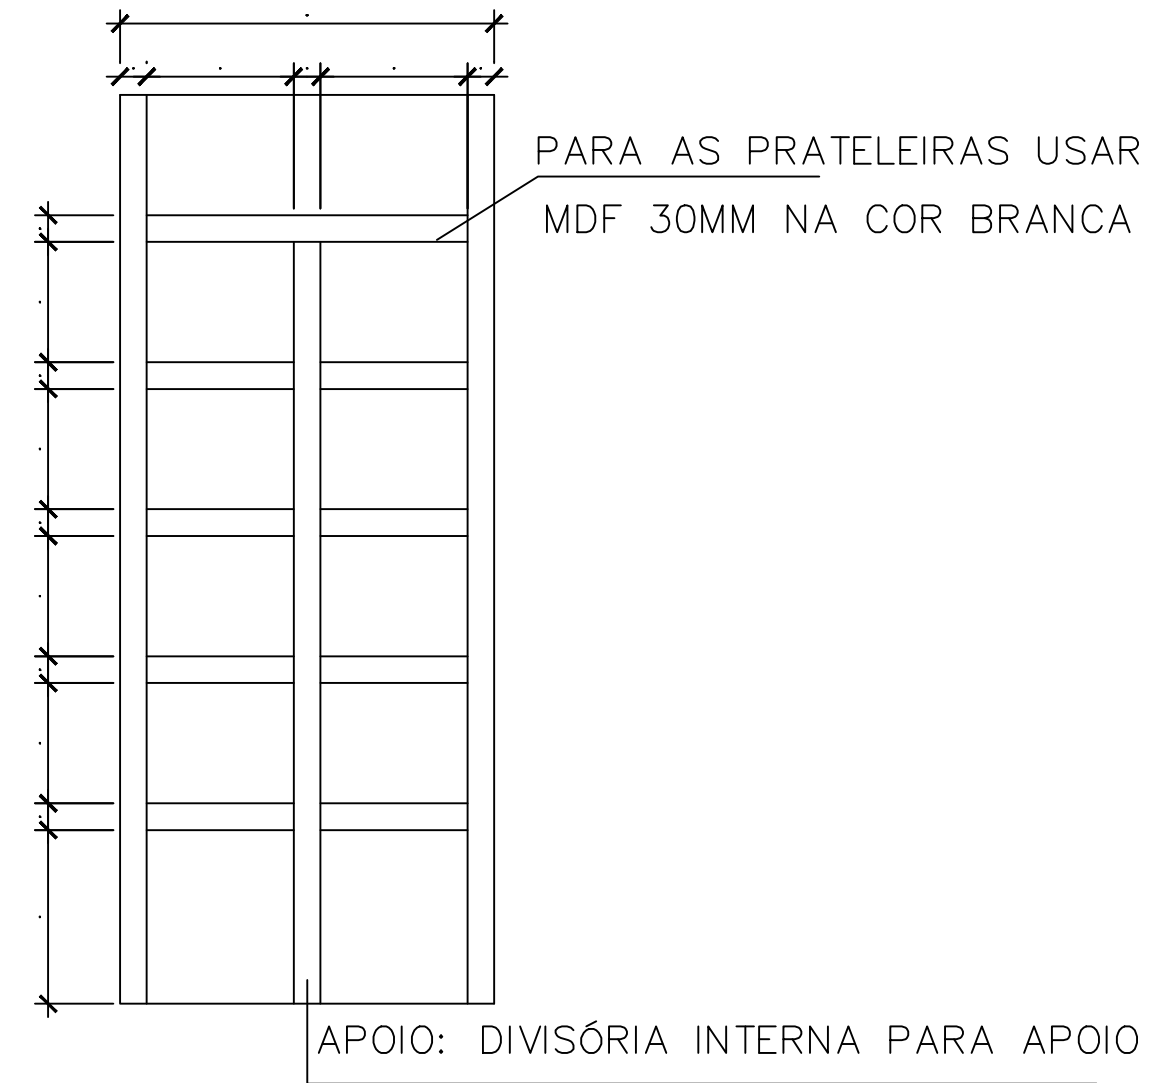

VISTA FRONTAL DO ARMÁRIO

ARQUITETA: DIANA CASTRO (37) 998725955
PROP. CAMARA DE SÃO SEBASTIÃO DO OESTE
QUANTIDADE: 01 UNIDADE
PARA EXECUÇÃO CONFERIR MEDIDAS NO LOCAL