


# ATENDIMENTO AO CIDADÃO

MÓVEL 1

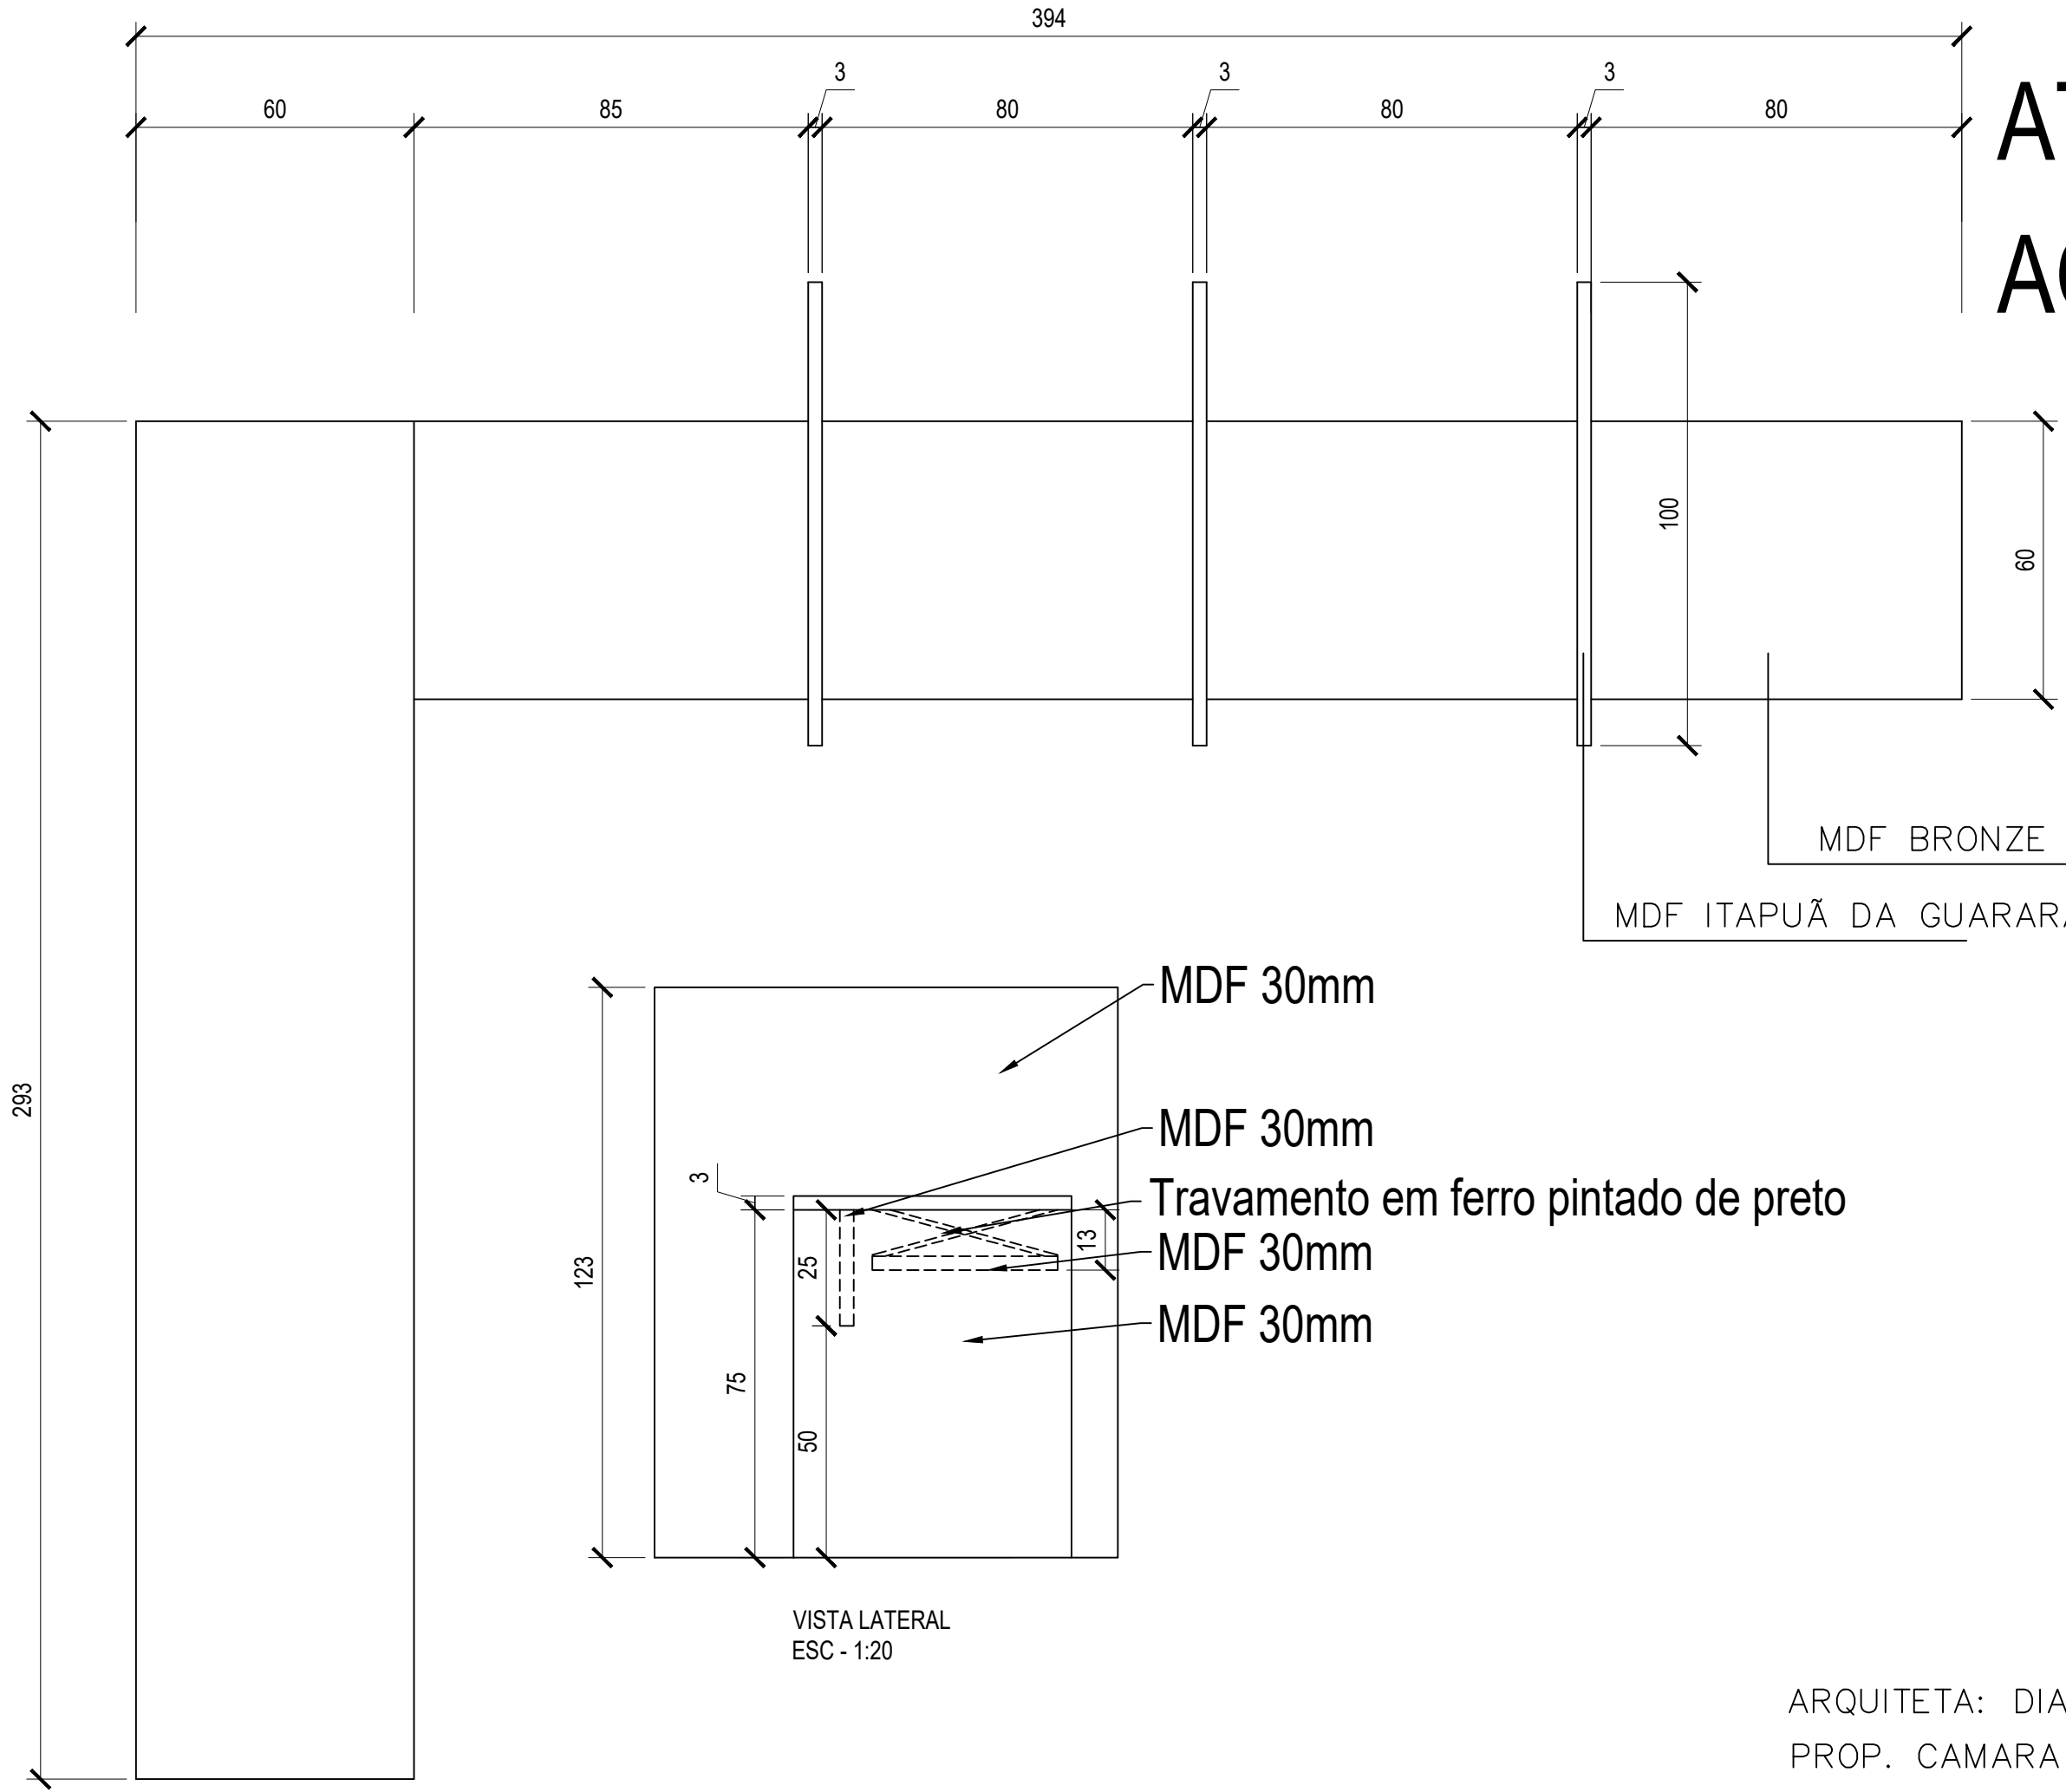

MDF BRONZE DA GURARAPES

MDF ITAPUÃ DA GUARARAPES

MDF 30mm

MDF 30mm

Travamento em ferro pintado de preto

MDF 30mm

MDF 30mm

VISTA LATERAL  
ESC - 1:20

VISTA SUPERIOR MESA DE ATENDIMENTO  
ESC - 1:20

ARQUITETA: DIANA CASTRO (37) 998725955

PROP. CAMARA DE SÃO SEBASTIÃO DO OESTE

QUANTIDADE: 01 UNIDADE

PARA EXECUÇÃO CONFERIR MEDIDAS NO LOCAL