


# ATENDIMENTO AO CIDADÃO

MÓVEL 1

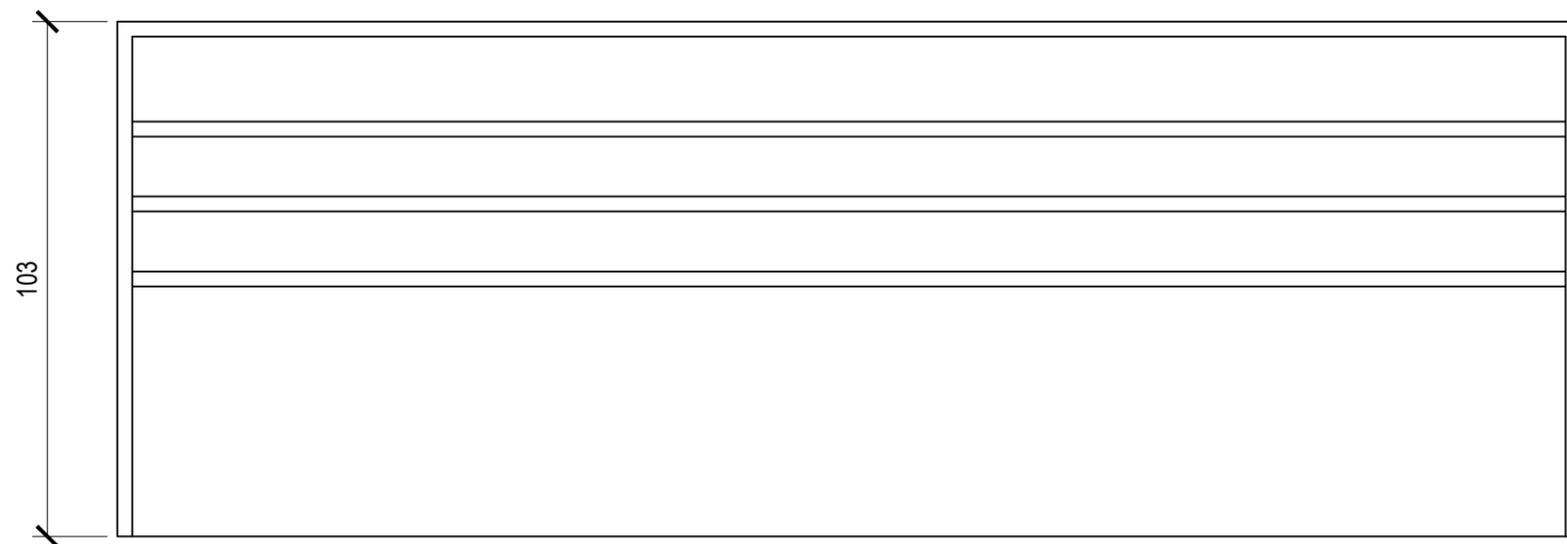

VISTA LATERAL  
ESC - 1:20

ARQUITETA: DIANA CASTRO (37) 998725955  
PROP. CAMARA DE SÃO SEBASTIÃO DO OESTE  
QUANTIDADE: 01 UNIDADE  
PARA EXECUÇÃO CONFERIR MEDIDAS NO LOCAL