



MESA REUNIÃO


MESA DE 3,80 (TRÊS UNIDADES)
MDF PRETO TRAMA

 


VISTA FRONTAL MESA SALA DE REUNIÕES
ESC - 1:20

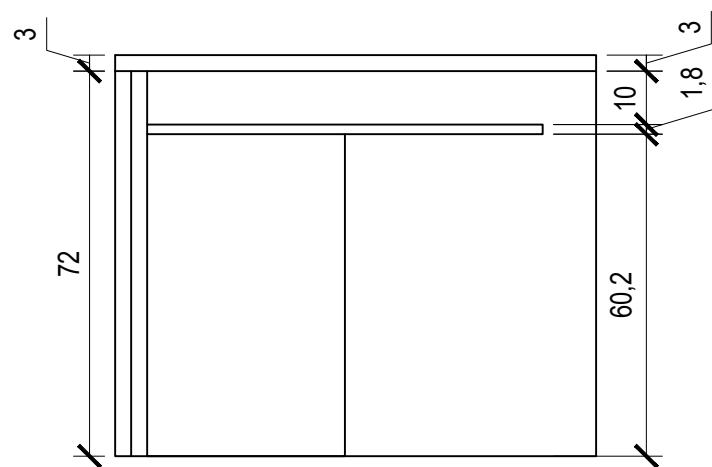

CORTE
ESC - 1:20

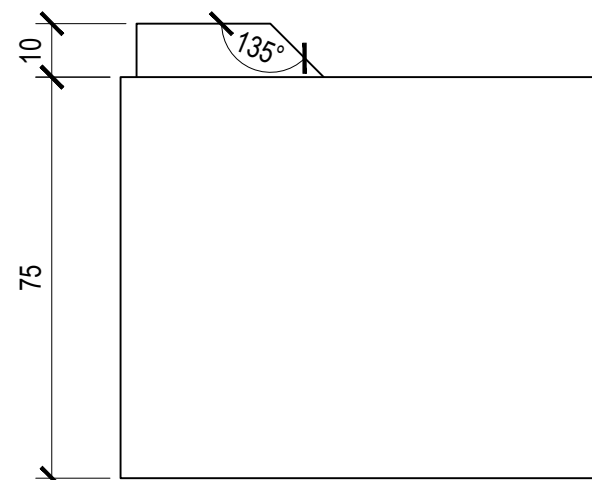

VISTA LATERAL ESQUERDA MESA REUNIÕES
ESC - 1:20

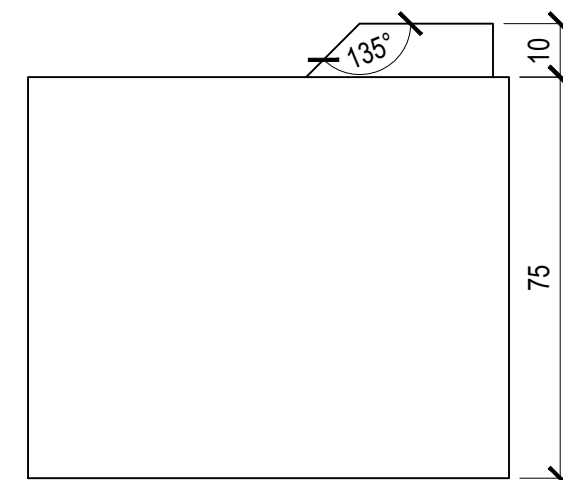

VISTA LATERAL DIREITA MESA SALA DE REUNIÕES
ESC - 1:20