


PAINEL DE RECADOS

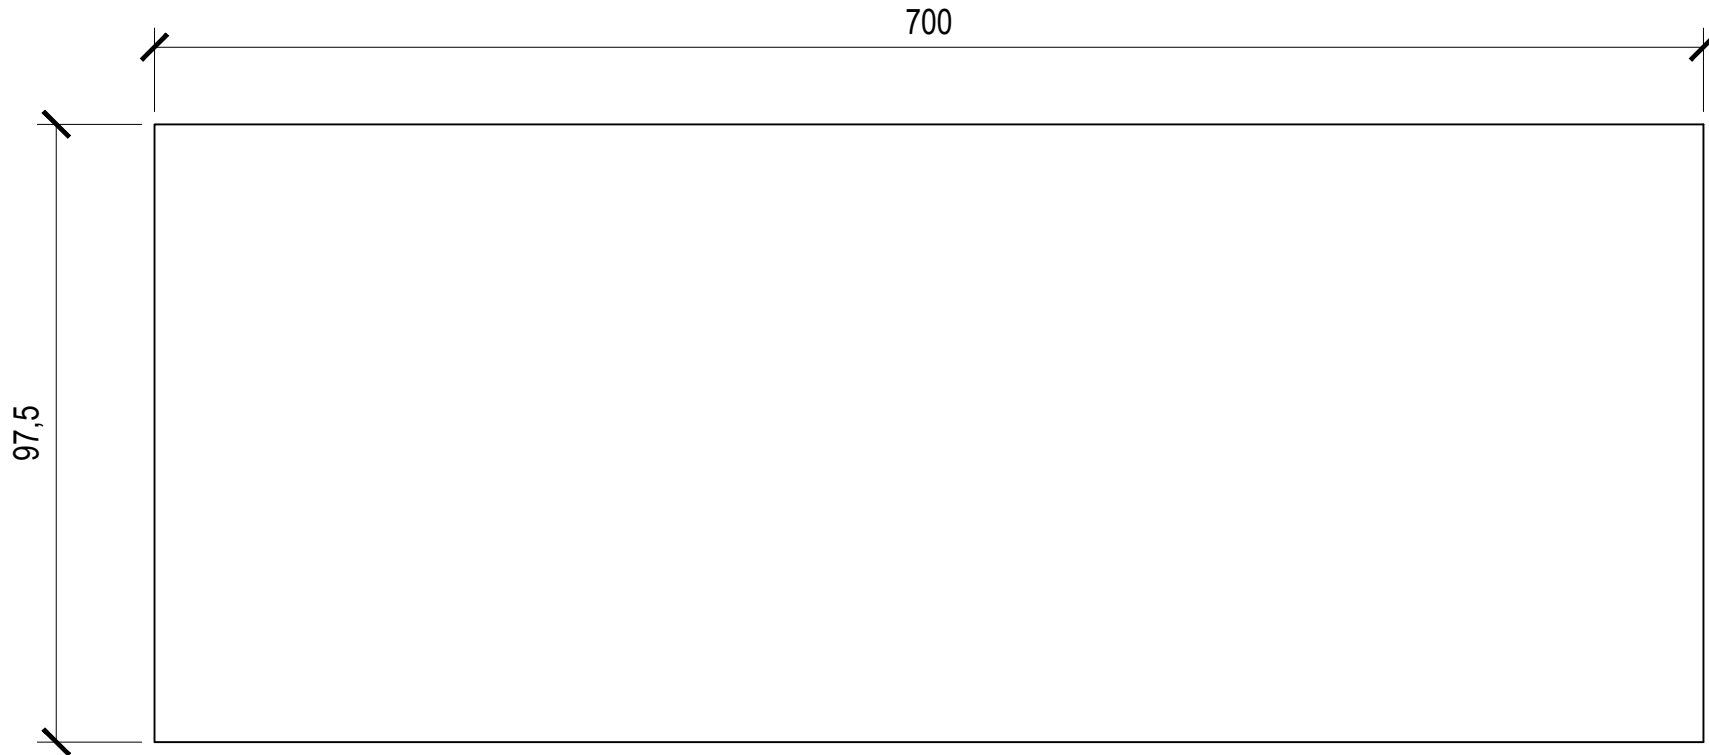

VISTA FRONTAL PAINES DE RECADOS
ESC - 1:20

1/2

ARQUITETA: DIANA CASTRO (37) 998725955
PROP. CAMARA DE SÃO SEBASTIÃO DO OESTE
QUANTIDADE: 1 UNIDADE
PARA EXECUÇÃO CONFERIR MEDIDAS NO LOCAL