

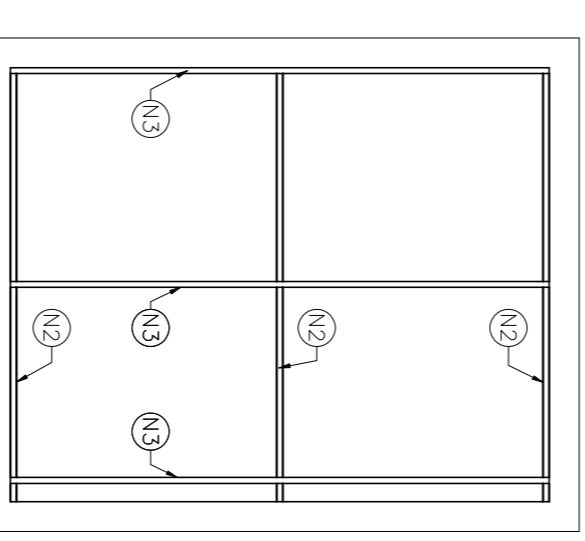
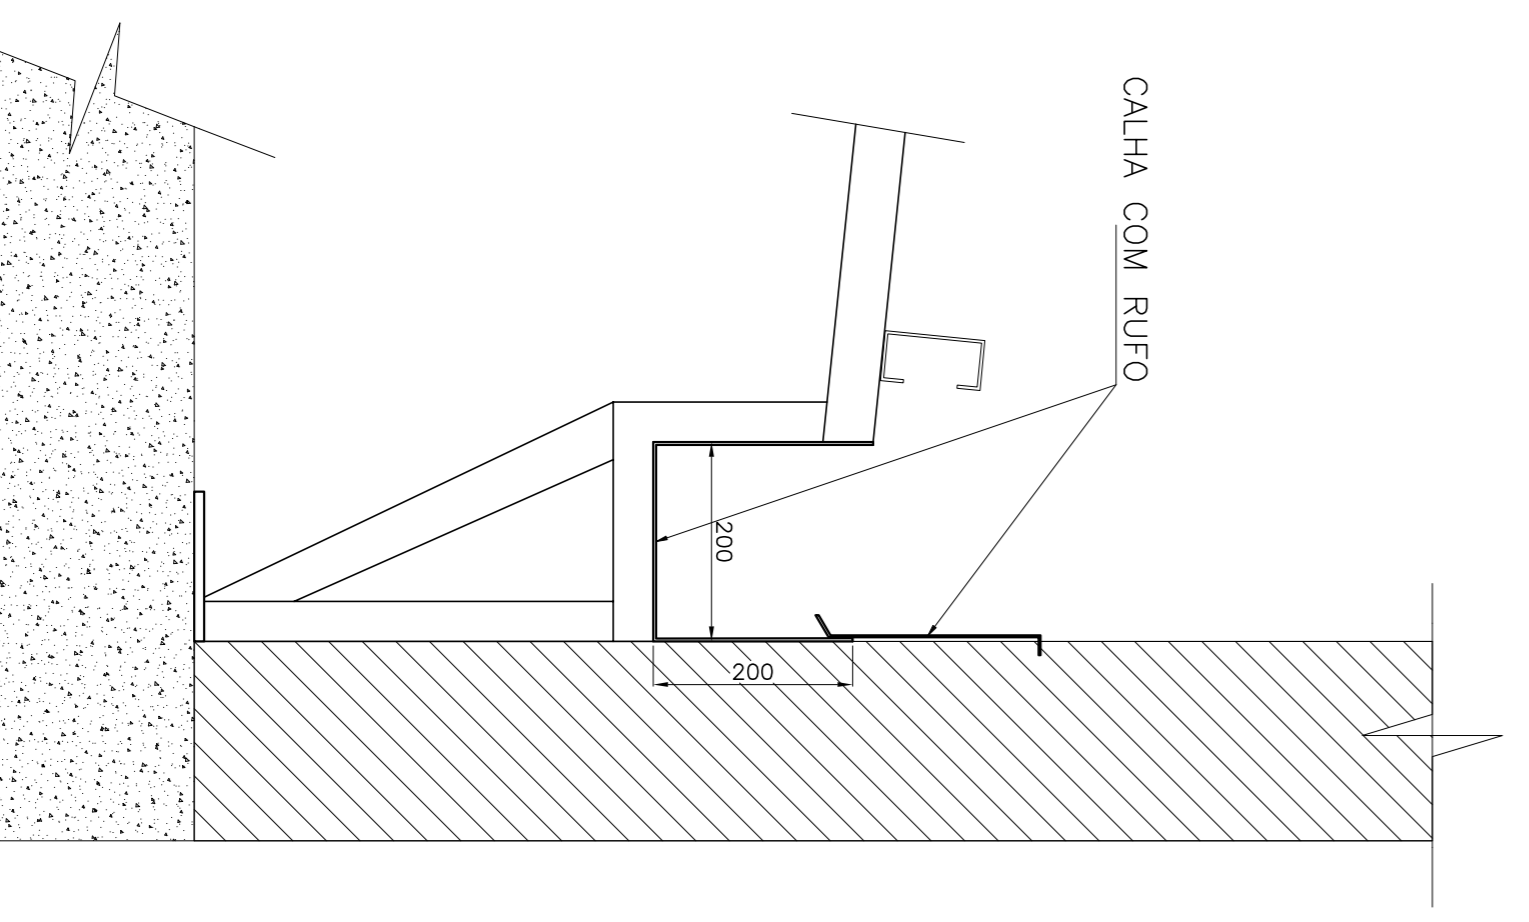
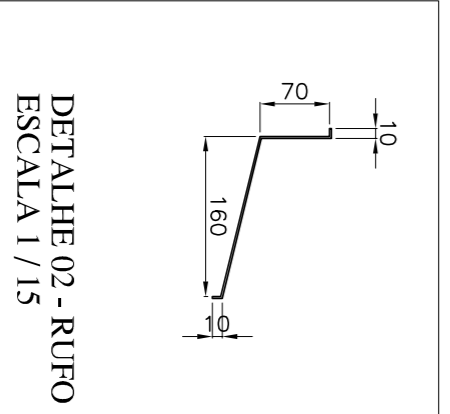


PLANTA DE COBERTURA  
ESCALA 1/50


DETALHE MONTAGEM  
ESCALA 1/50

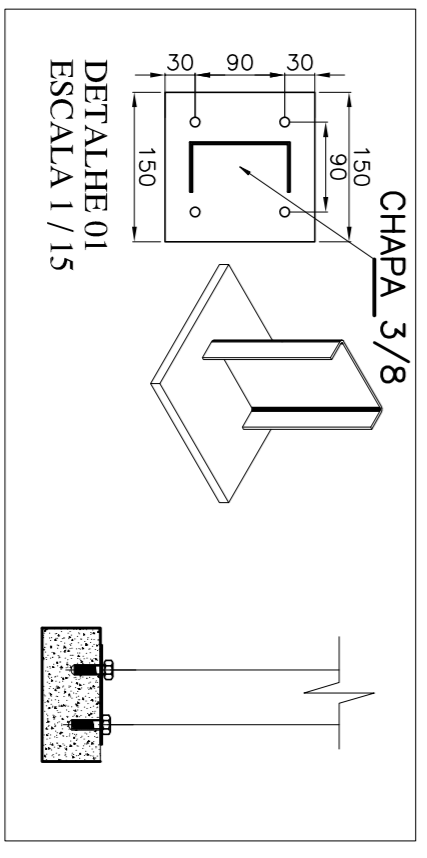

PLANTA DE COBERTURA COZINHA  
ESCALA 1/50

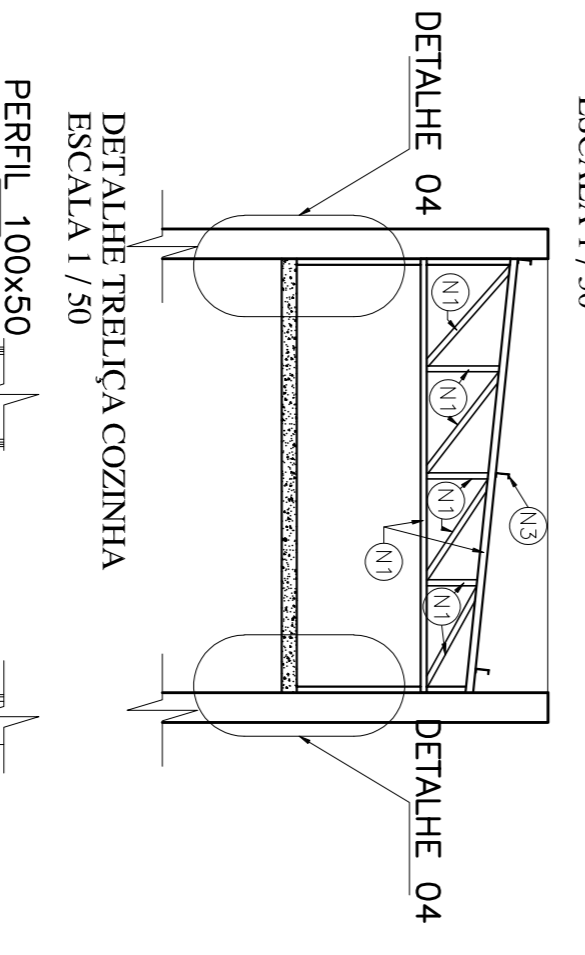

DETALHE TRELIÇA COZINHA  
ESCALA 1/50

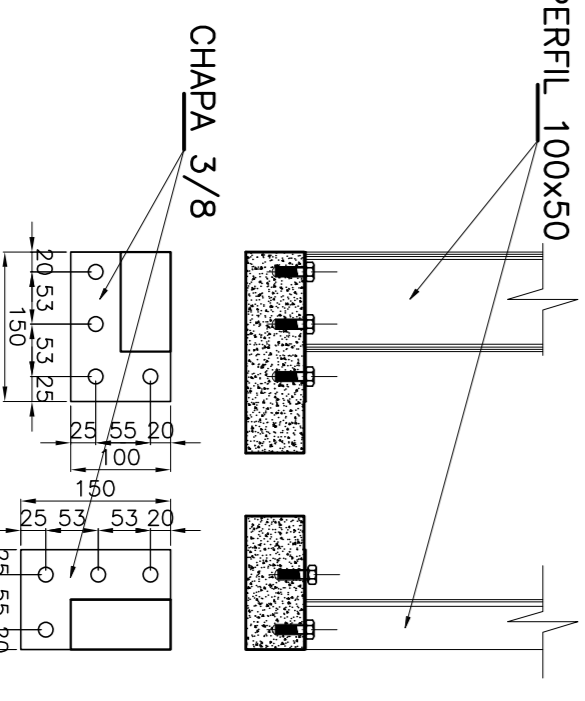

DETALHE 04 ANCORAGEM  
ESCALA 1/15

RESERVADO PARA PREFEITURA

PROP. MUNICÍPIO SÃO SEBASTIÃO DO OESTE  
CÂMARA MUNICIPAL DE SÃO SEBASTIÃO DO OESTE  
CNPJ: 02.348.874/0001-60

RT SANDRO JOSÉ DE SOUZA  
CREMAMG 187.2181D

TÍTULO:  
PROJETO ESTRUTURA METÁLICA

PROJETO:  
PROJETO ESTRUTURA METÁLICA: PLANTA DE COBERTURA,  
PLANTA 3D, DETALHE TRELIÇAS E DETALHES MONTAGEM.

ENDEREÇO:  
RUA: DEPUTADA MARIA PENNA  
BAIRRO: CENTRO  
SÃO SEBASTIÃO DO OESTE

SETOR	QUADRA	LOTES	ESCALA
-	05	13	INDICADA
ÁREA DO TERRENO	ÁREA CONSTRUIDA	FORMATO	FOLHA
251,25 m²	708,61 m²	A1	
DATA	PROJ. Nº	DESENHO	
NOVEMBRO/2018	R-2-11/2018	SANDRO SOUZA	01/03