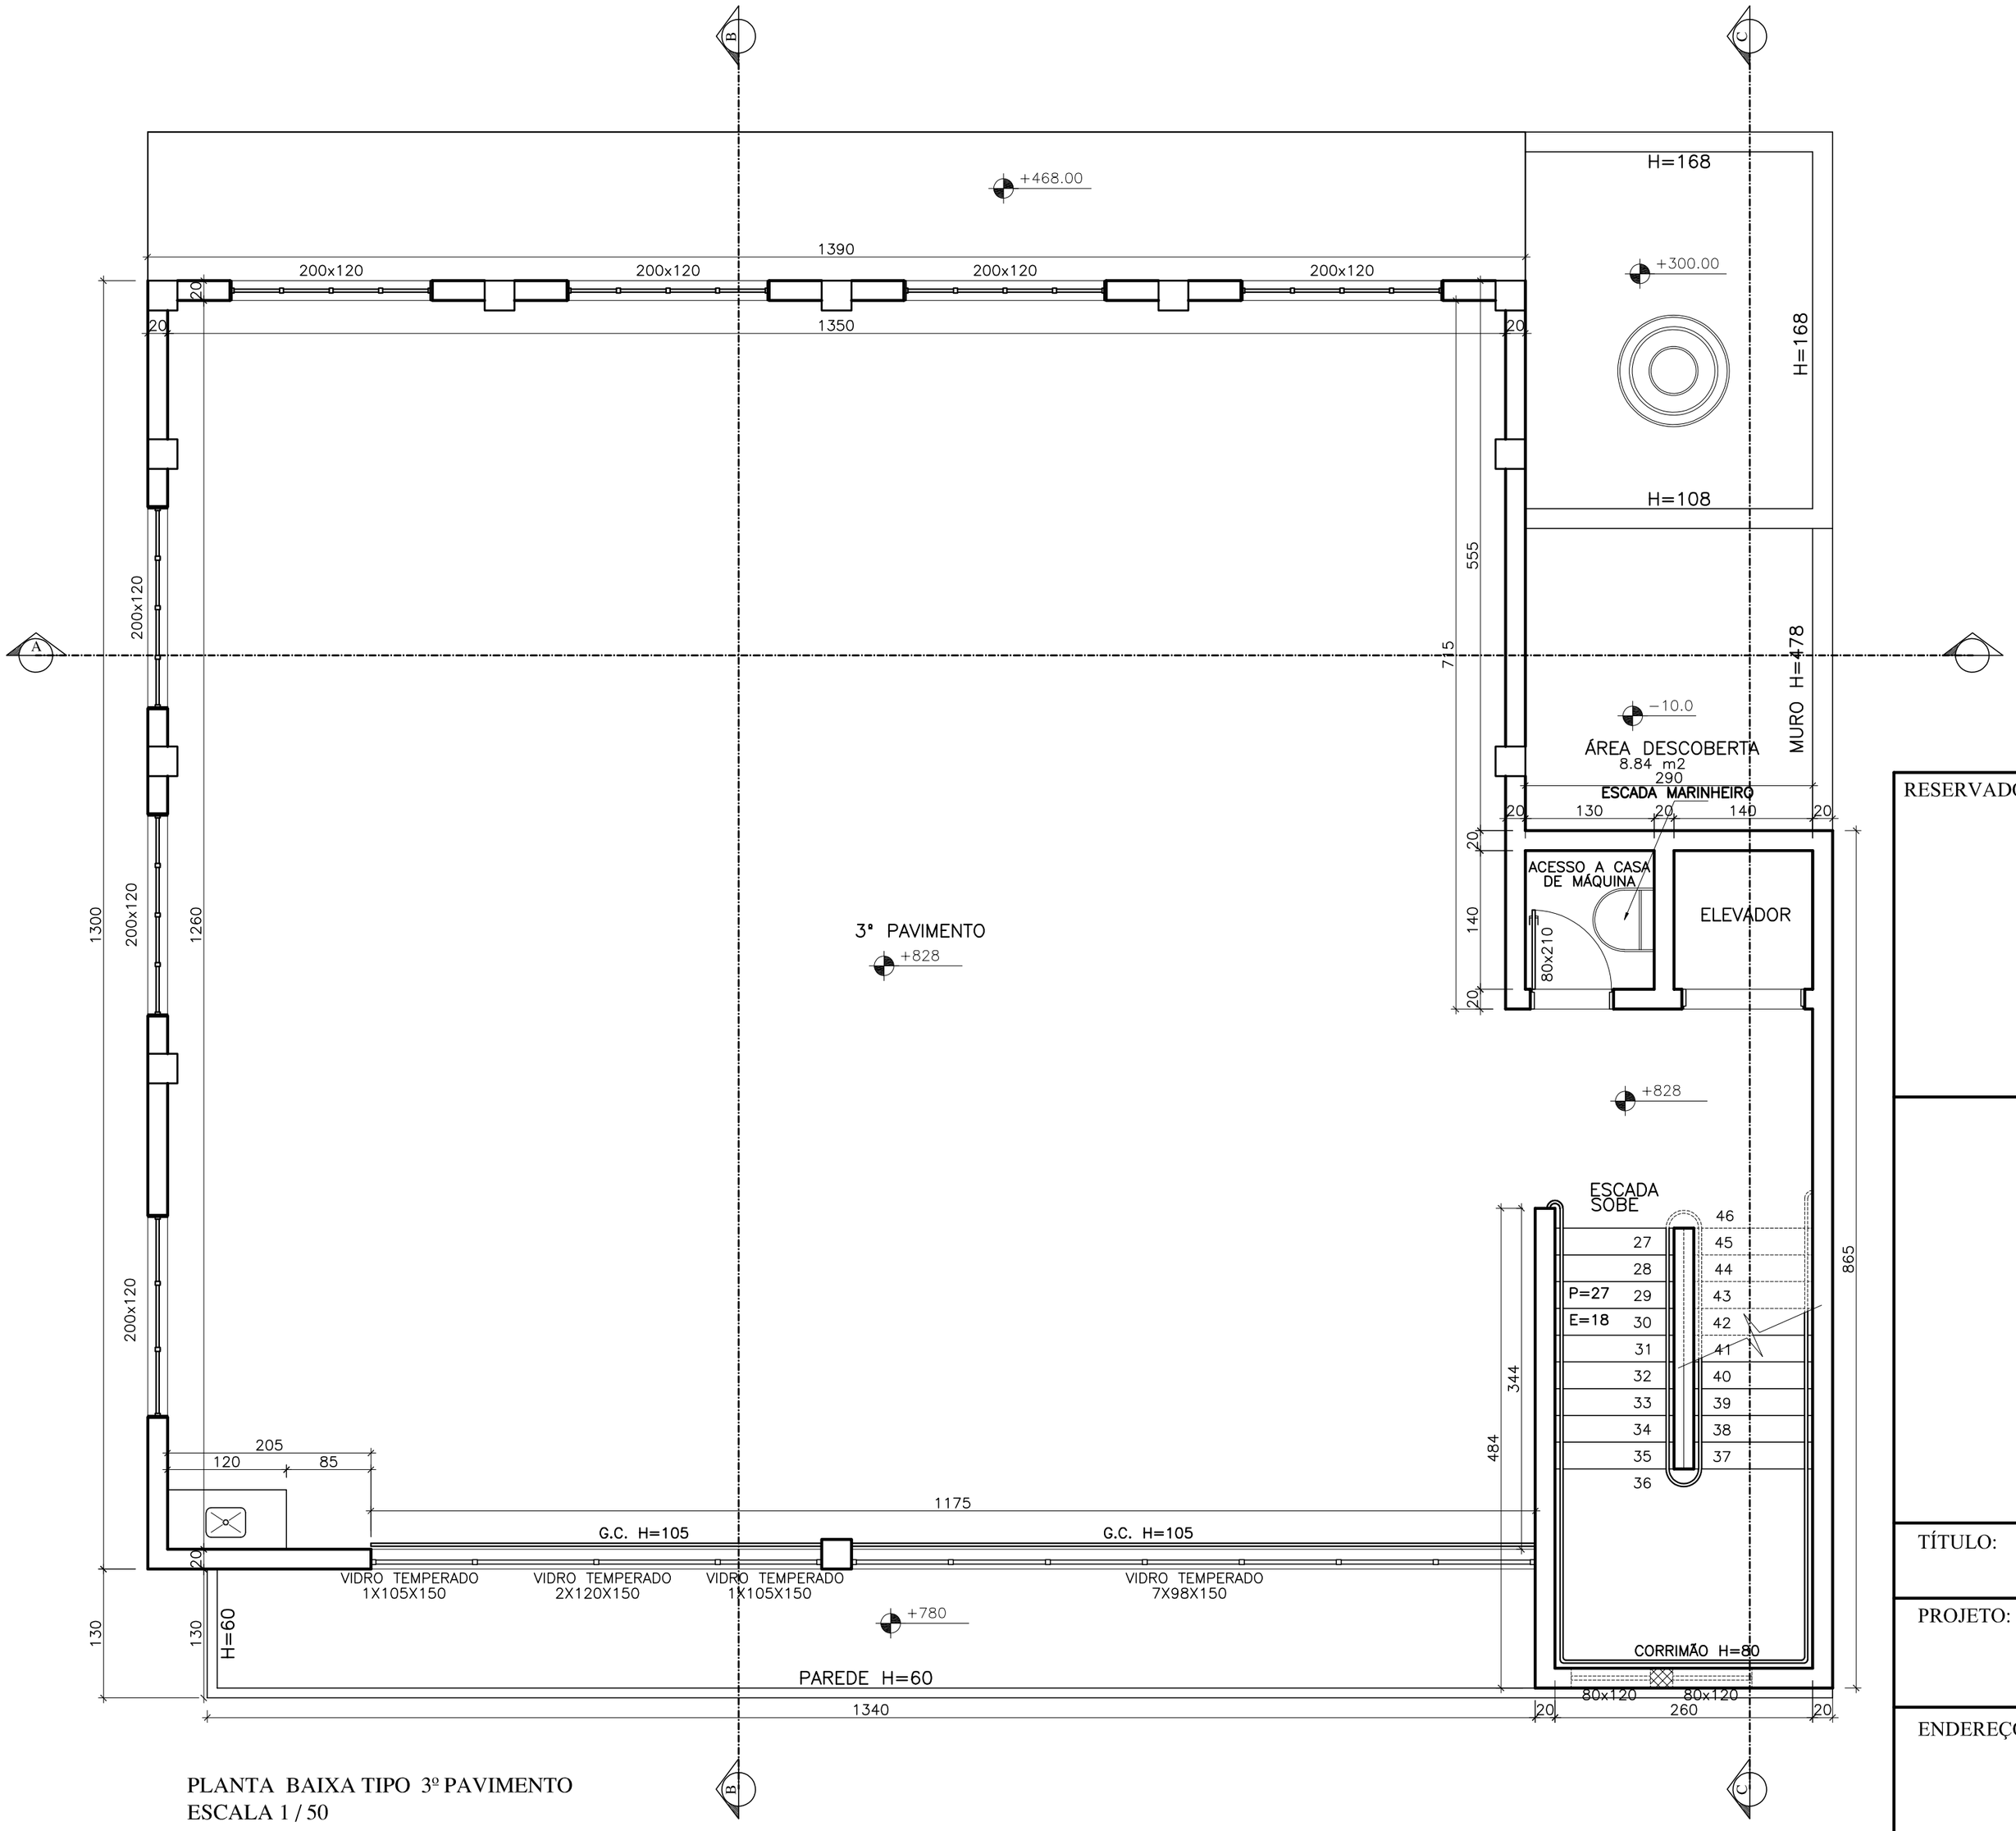

PLANTA BAIXA TIPO 3º PAVIMENTO
ESCALA 1 / 50

RESERVADO PARA PREFEITURA

PROP. MUNICÍPIO SÃO SEBASTIÃO DO OESTE
CÂMARA MUNICIPAL DE SÃO SEBASTIÃO DO OESTE
CNPJ: 02.348.874/0001-60

RT. SANDRO JOSÉ DE SOUZA
CREA/MG 187.518/D

TÍTULO: PROJETO ARQUITETÔNICO
ISTALAÇÃO DE FÔRRO DE GESSO

PROJETO: PROJETO ARQUITETÔNICO: PLANTA TIPO BAIXA 3º PAVIMENTO.

ENDEREÇO:
RUA:DEPUTADA MARIA PENA
BAIRRO: CENTRO
SÃO SEBASTIÃO DO OESTE

SETOR	QUADRA	LOTE	ESCALA
-	05	13	INDICADA
AREA DO TERRENO	AREA CONSTRUÍDA	FORMATO	FOLHA
251,25 m²	708,61 m²	A2	01/01
DATA	PROJ. N°	DESENHO	
MAIO/2018	R-1-02/2018	SANDRO SOUZA	