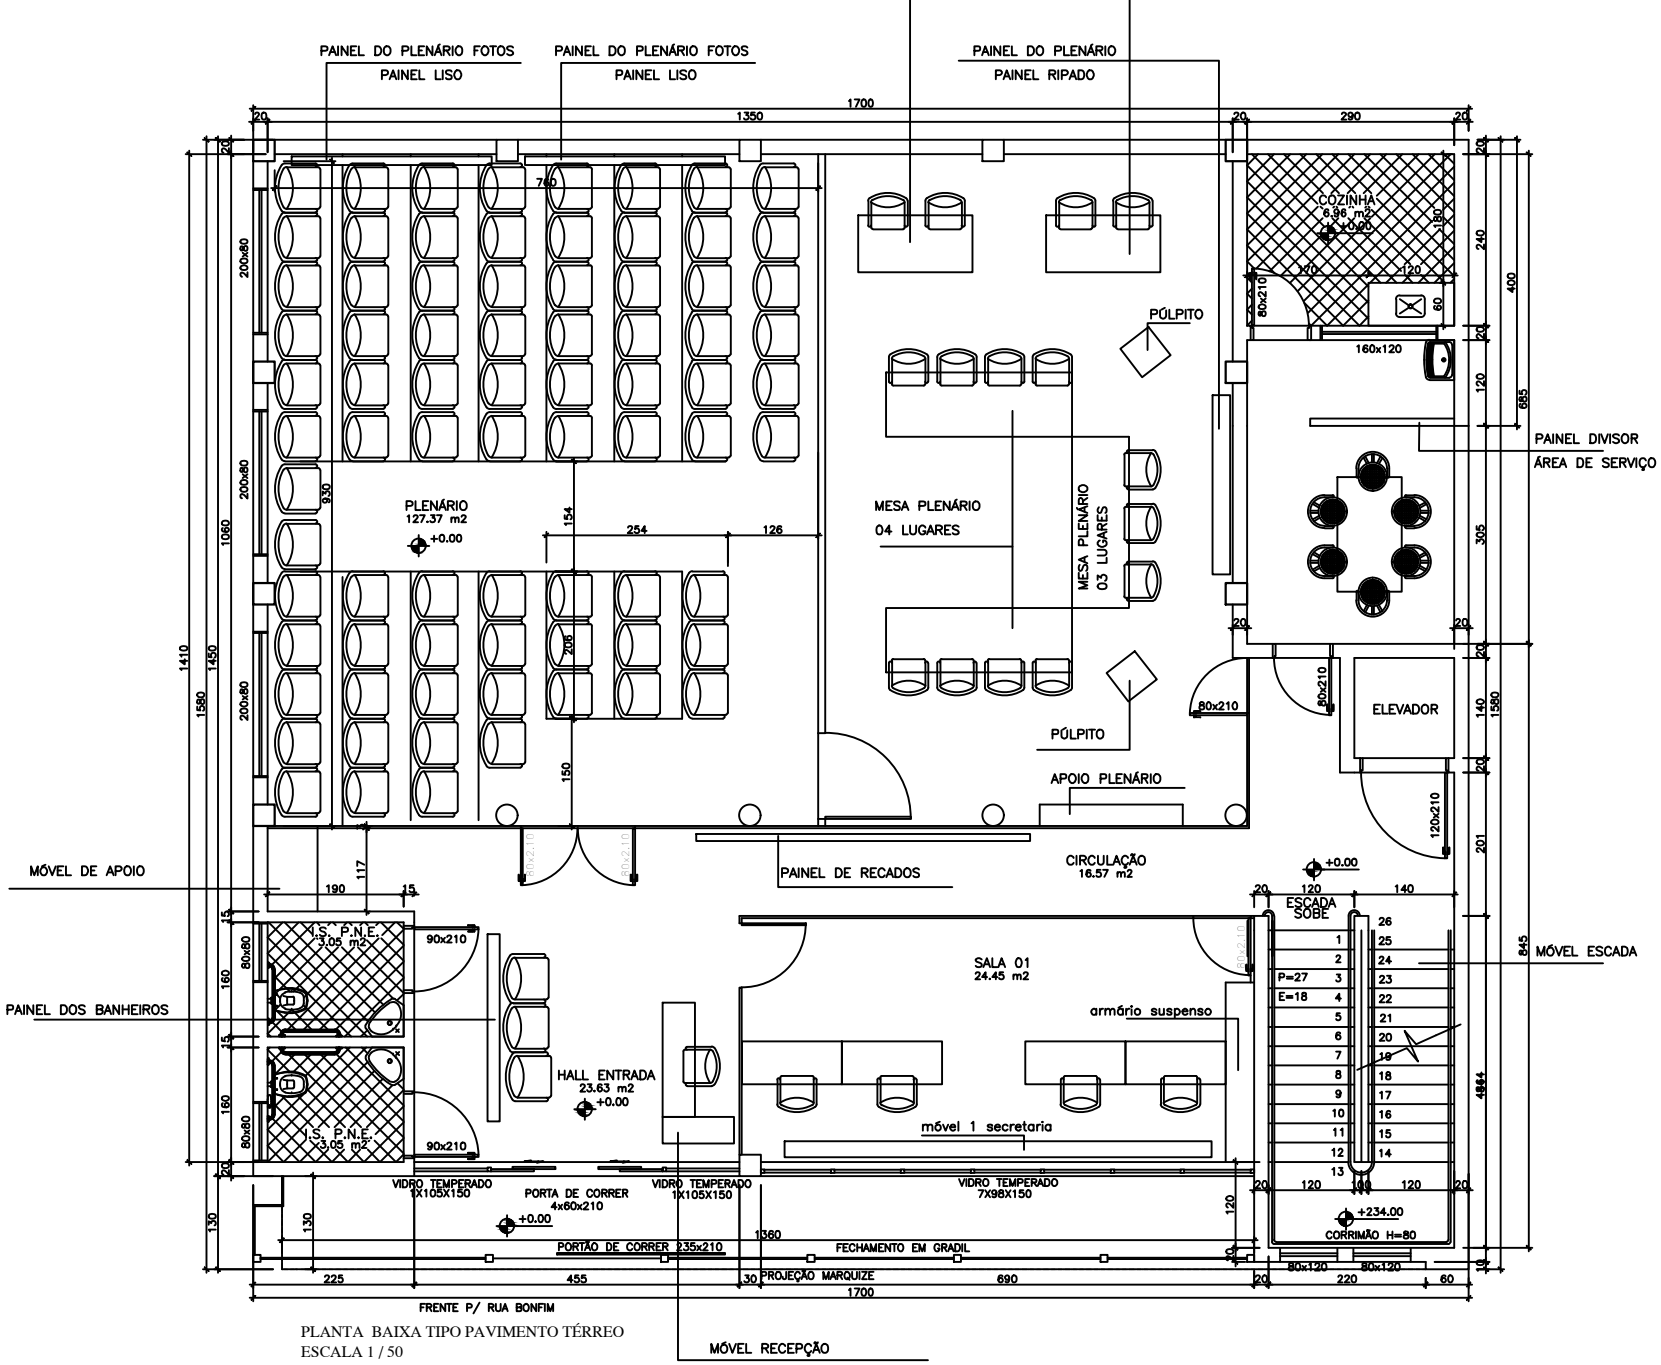

PLANTA BAIXA TIPO PAVIMENTO TÉRREO
ESCALA 1 / 50