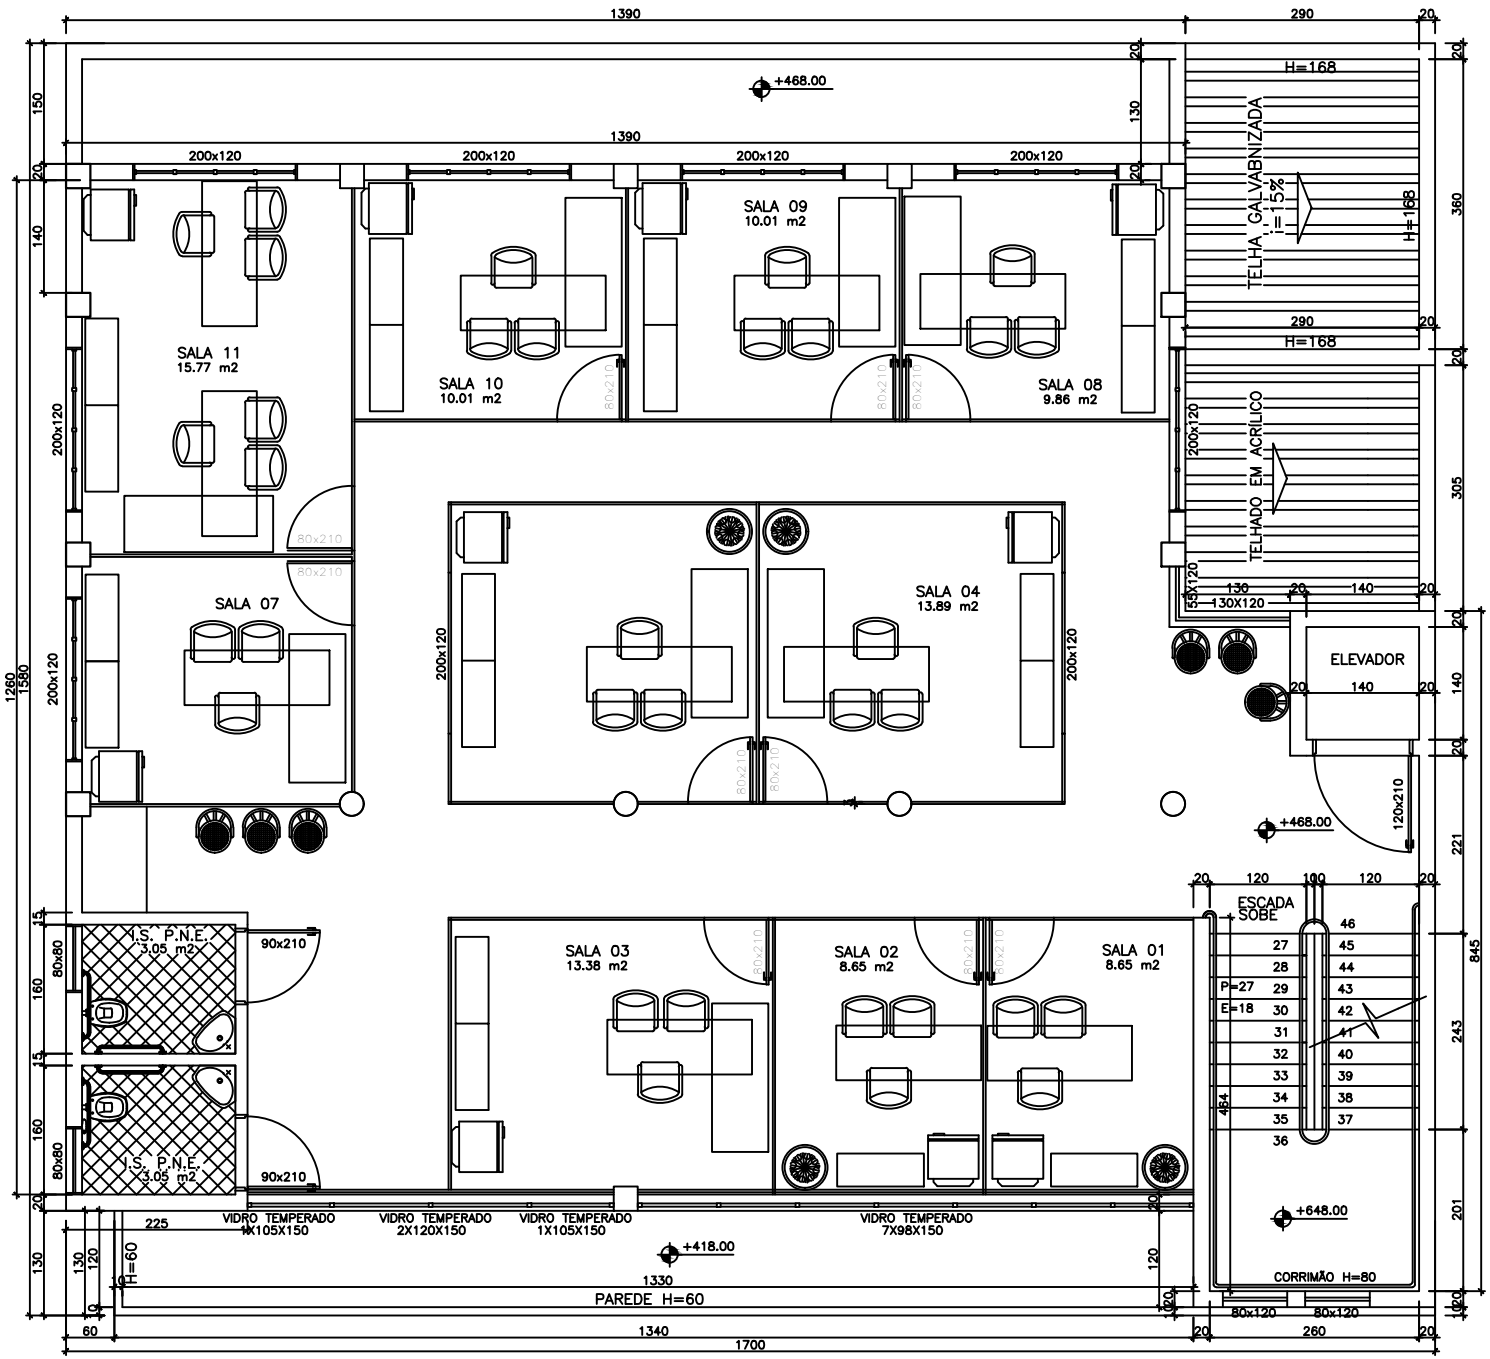

PLANTA BAIXA TIPO 2º PAVIMENTO