
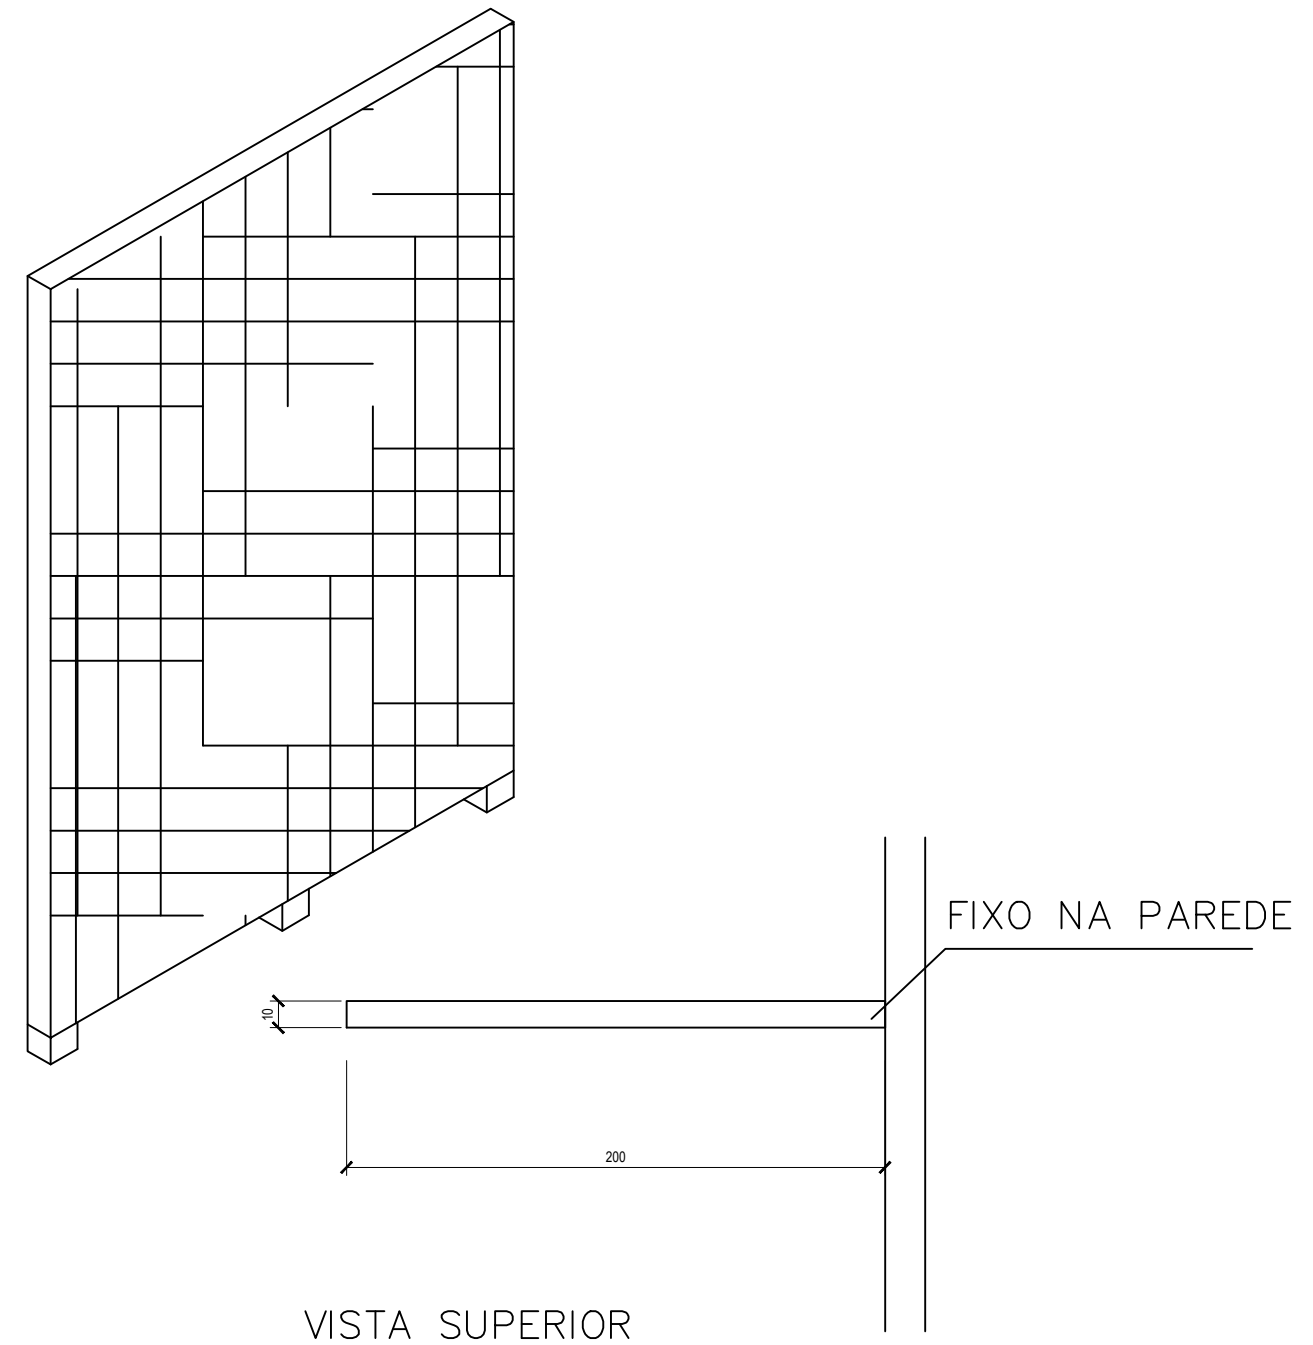
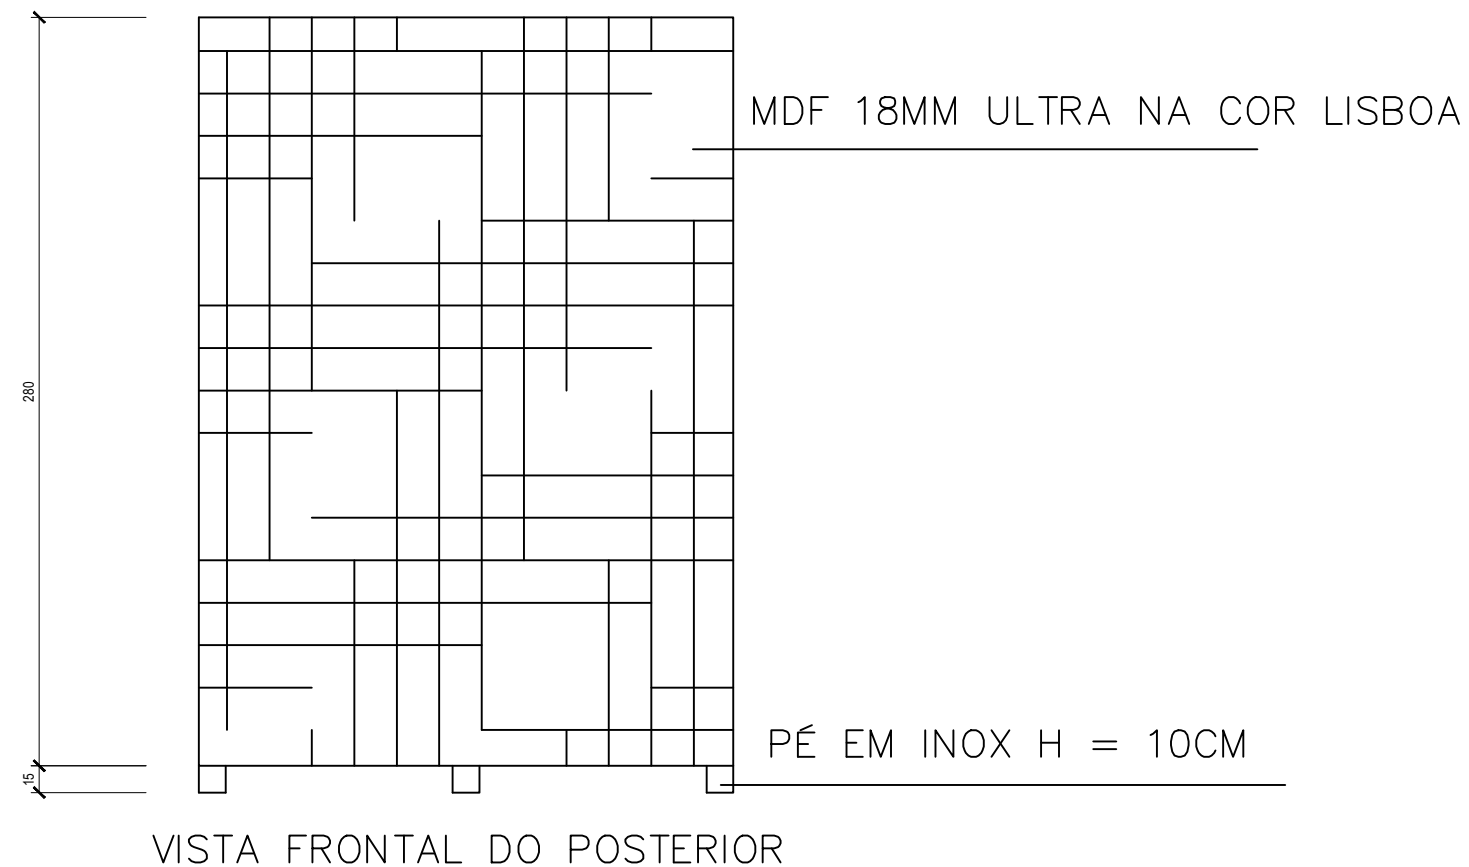


PAINEL ÁREA DE SERVIÇO

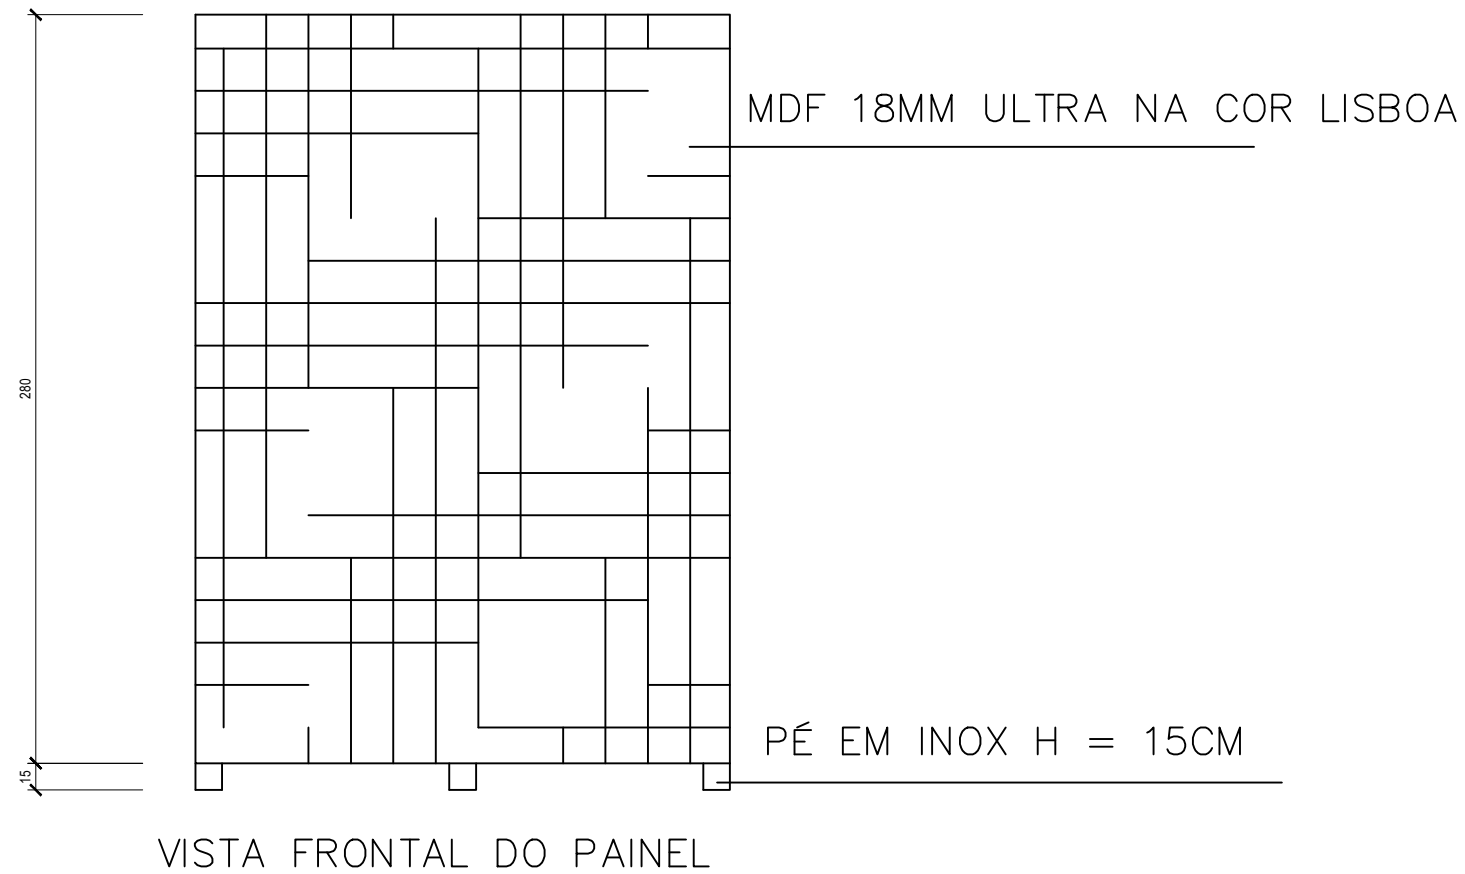

ARQUITETA: DIANA CASTRO (37) 998725955
PROP. CAMARA DE SÃO SEBASTIÃO DO OESTE
QUANTIDADE: 01 UNIDADE
PARA EXECUÇÃO CONFERIR MEDIDAS NO LOCAL