



MESA REUNIÃO

MESA DE 3,80 (TRÊS UNIDADES)
MDF PRETO TRAMA

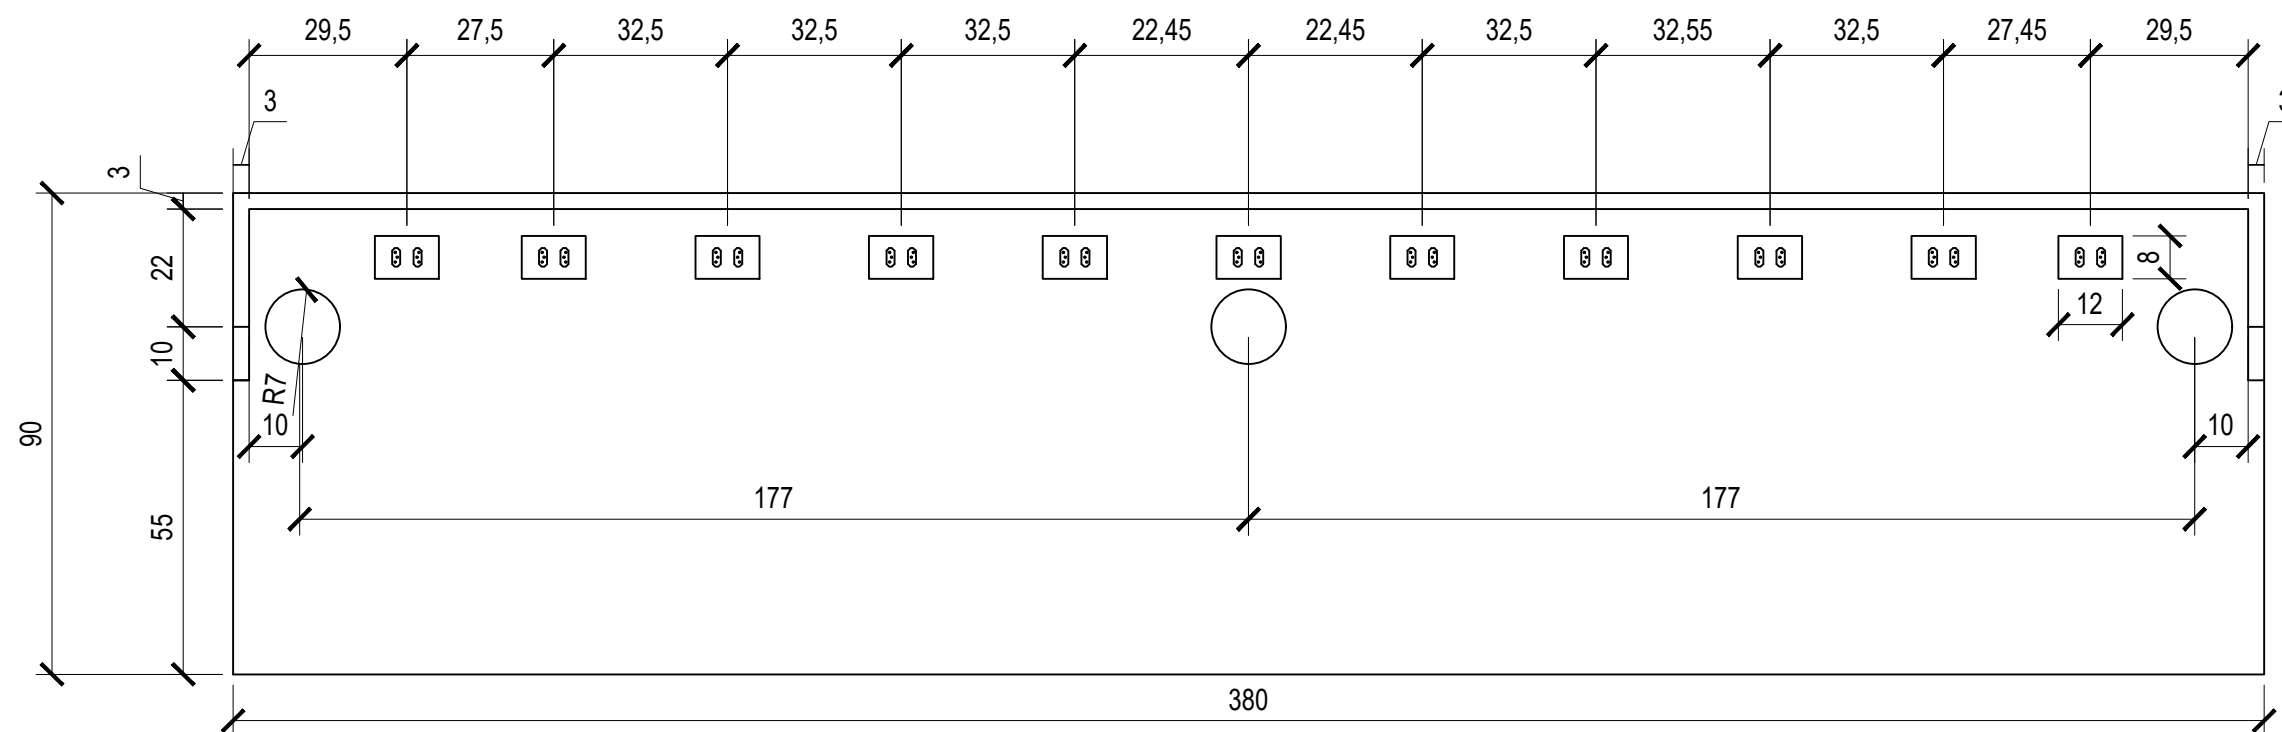

VISTA SUPERIOR MESA SALA DE REUNIÕES
ESC - 1:20

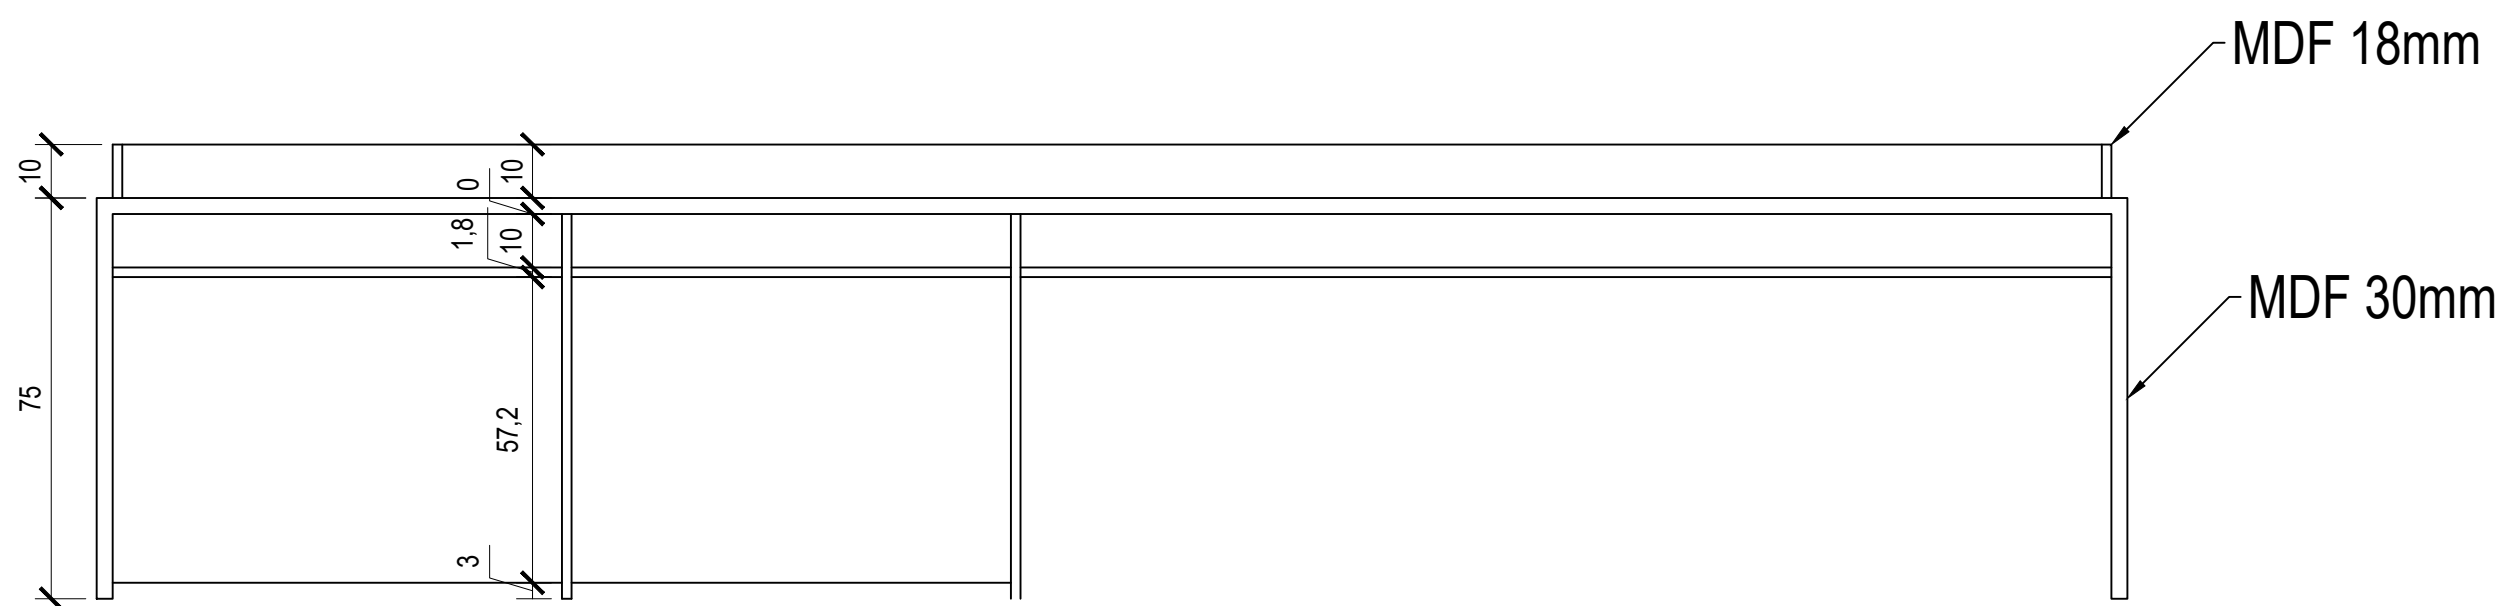

VISTA DE FUNDO MESA SALA DE REUNIÕES
ESC - 1:20